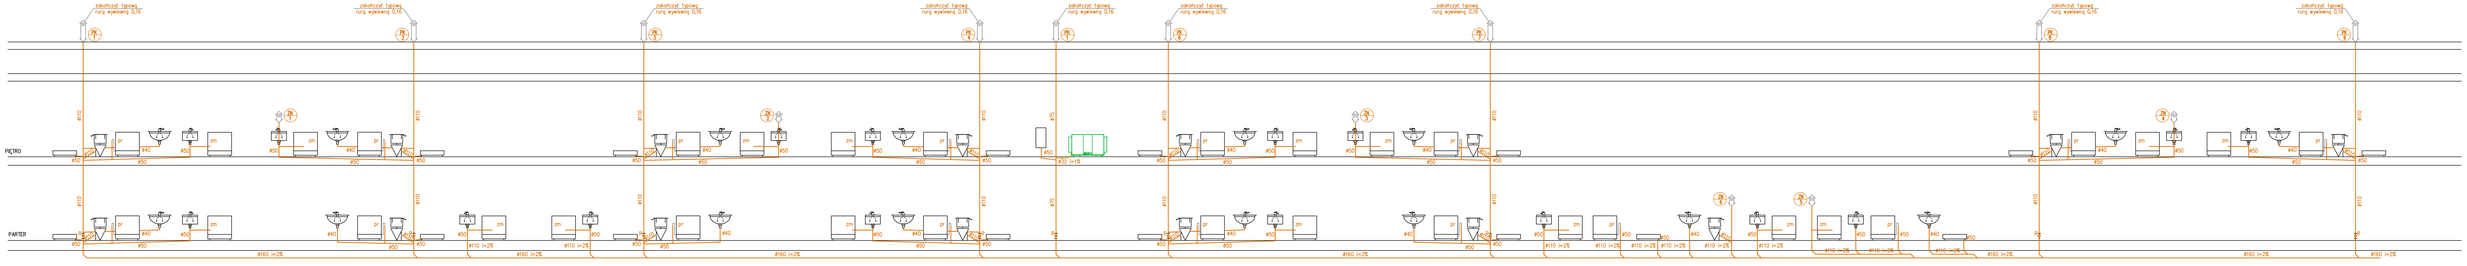

NAZWA INWESTYCJI	BUDOWA BUDYNKU SOCJALNEGO		MIRPOL Mirpol Mirosław Polakowski Ul. Wojskowa 2 Kraków Tel. 12 - 6 - 6 - 6 - 6 - 6
LOKALIZACJA INWEST.	Rawałowice, działka nr 1673/3, gmina Koczmyrzów-Luborzyca		
PROJEKTOWAL	inż. Zdzisław Kossutek	Nr upr. 355/82	
SPRAWDZIŁ	mgr inż. Małgorzata Kulig	Nr zwid. MAP/0021/PWBS/13	
STADIUM OPRACOW.	**PROJEKT WYKONAWCZY**		DATA **wrzesień 2023**
BRANŻA	**SANITARNA**		SKALA -
NAZWA RYSUNKU	**ROZWINIĘCIE INST. KANALIZACJI**		RYS. NR **WK-05**