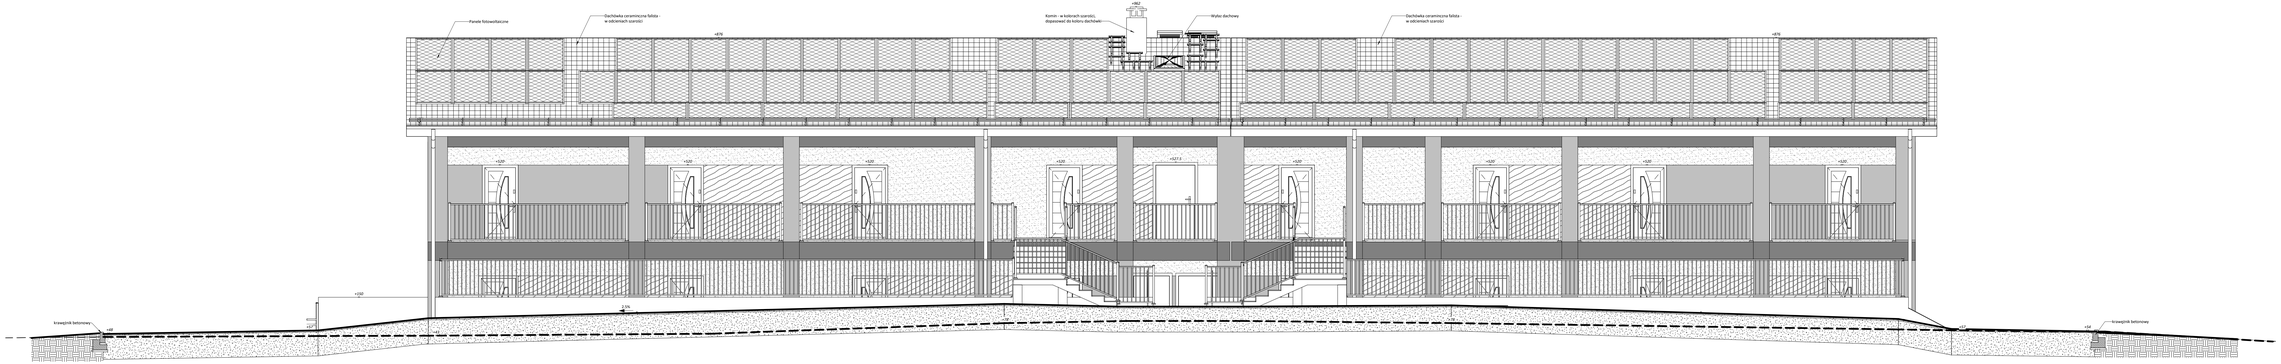

Elewacja zachodnia

Skala 1 : 50

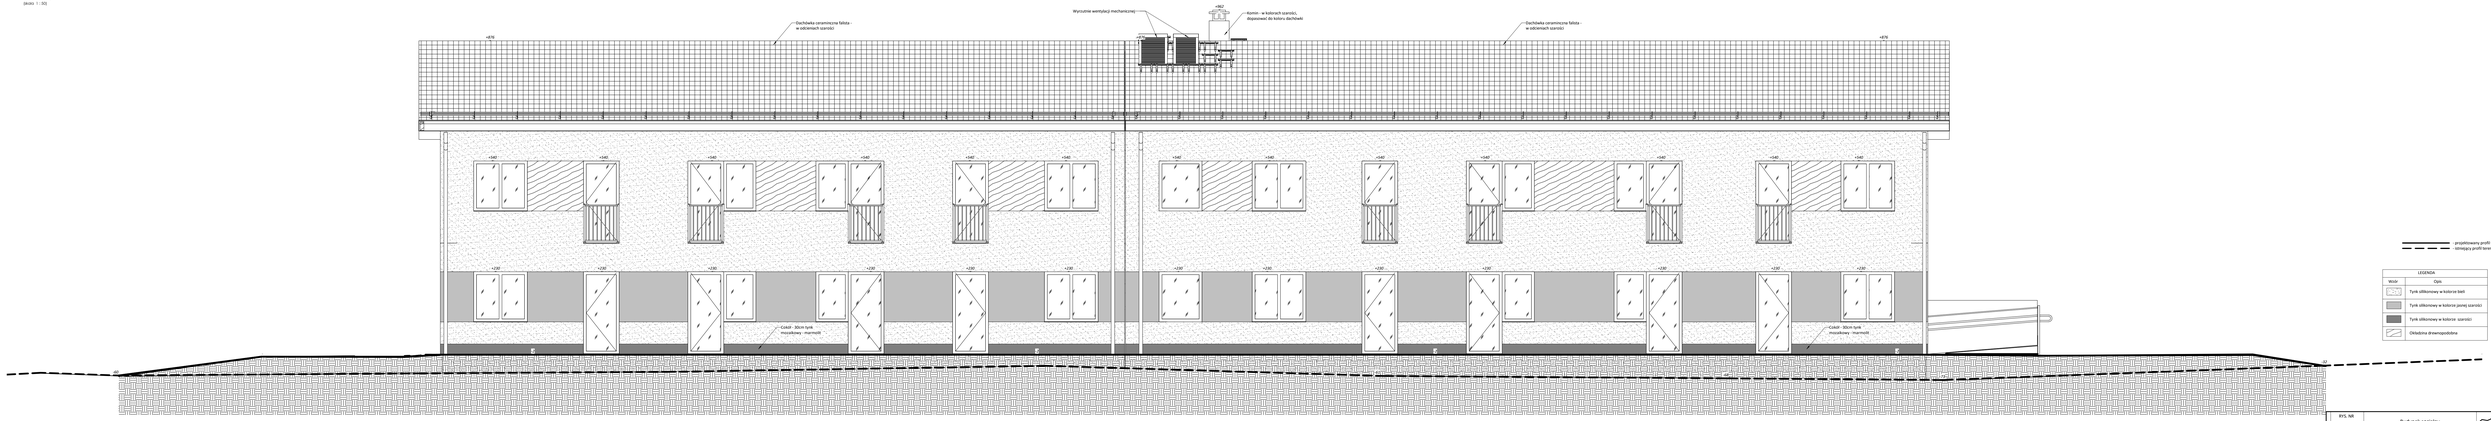

Elewacja wschodnia

Skala 1 : 50

projektowany profil terenu
istniejący profil terenu

LEGENDA	
Wzór	Opis
	Tynk silikonowy w kolorze biel
	Tynk silikonowy w kolorze jasnej szarości
	Tynk silikonowy w kolorze szarości
	Okładzina drewnopodobna

RYS. NR	Budynek socjalny	IRPOL
A-10		Skala:
LOKALIZACJA:	Rawałowice działka nr 167/3 gmina Kocmyrzów-Luborzyca	1:50 zaznaczono wrzeciono
BRANŻA:	Architektura	2023r.
Elewacja wschodnia i zachodnia		Projekt Wykonawczy
PROJEKTOWAŁ: mgr inż. arch. Jakub Barabitej 22-med/WKNA/0317/POOK	SPRAWDZIŁ: mgr inż. arch. Grażyna Kuźniar 22-med/WKNA/0317/POOK	

Projekt chroniony prawem autorskim. Kopiowanie, powielanie i rozpowszechnianie projektu bez zgody autora zabronione.