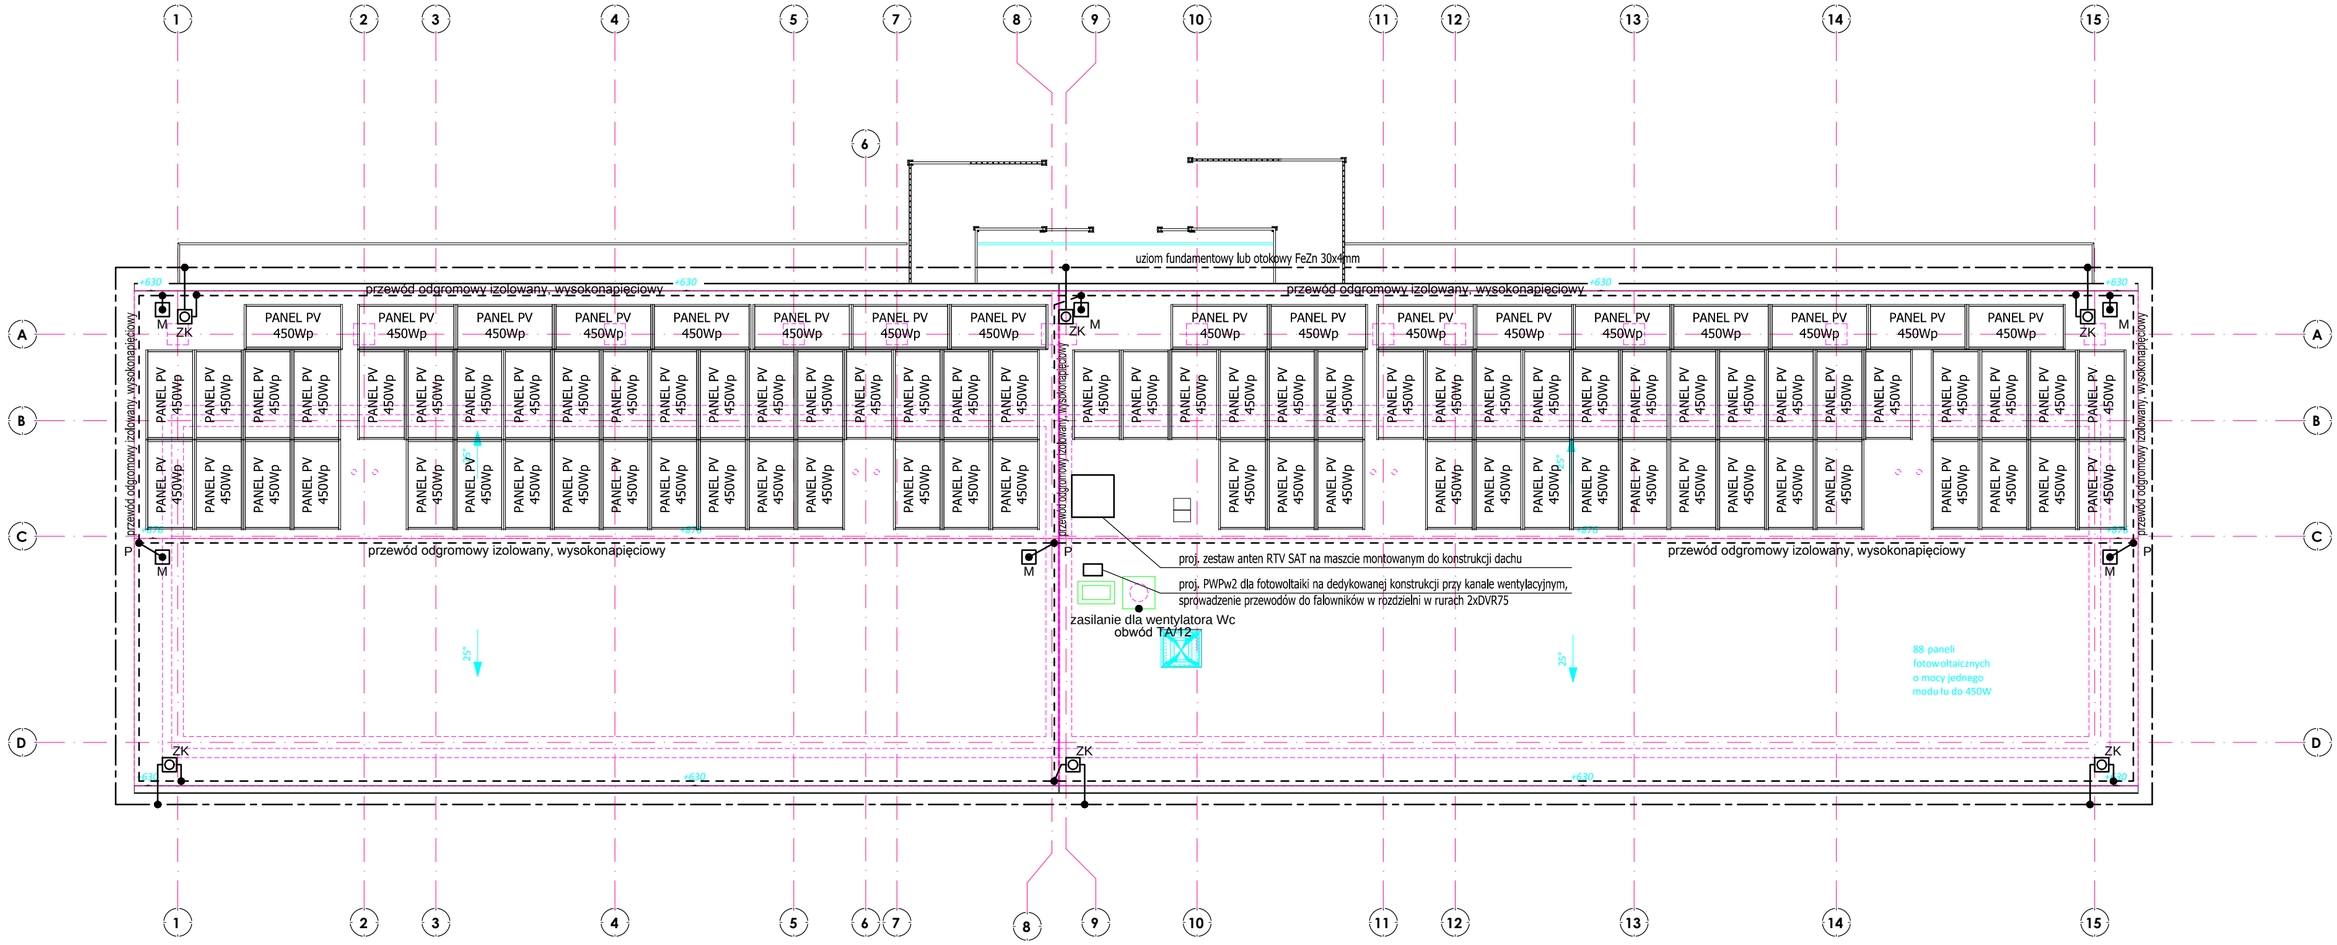

RYS. NR **E-03**	Budynek użyteczności publicznej nr 1 z lokalami socjalnymi	MIRPOL
LOKALIZACJA:	Rawałowice działka nr 167/3 gmina Kocmyrzów-Luborzyca	Skala: 1 : 100
BRANŻA:	Elektryczna	październik 2023r.
Rzut dachu		PROJEKT WYKONAWCZY
PROJEKTOWAŁ: mgr inż. Mariusz Buchała nr upr. 218/2002	SPRAWDZIŁ: mgr inż. Zbigniew Basta nr upr. MAP/0125/PWOE/06	

www.mirpol-bud.pl, e-mail: mirpol@mirpol-bud.pl
MIRPOL Sp. z o.o. Sp.k. 32-087 Bibice ul. Graniczna 85 tel. (012) 285-74-29