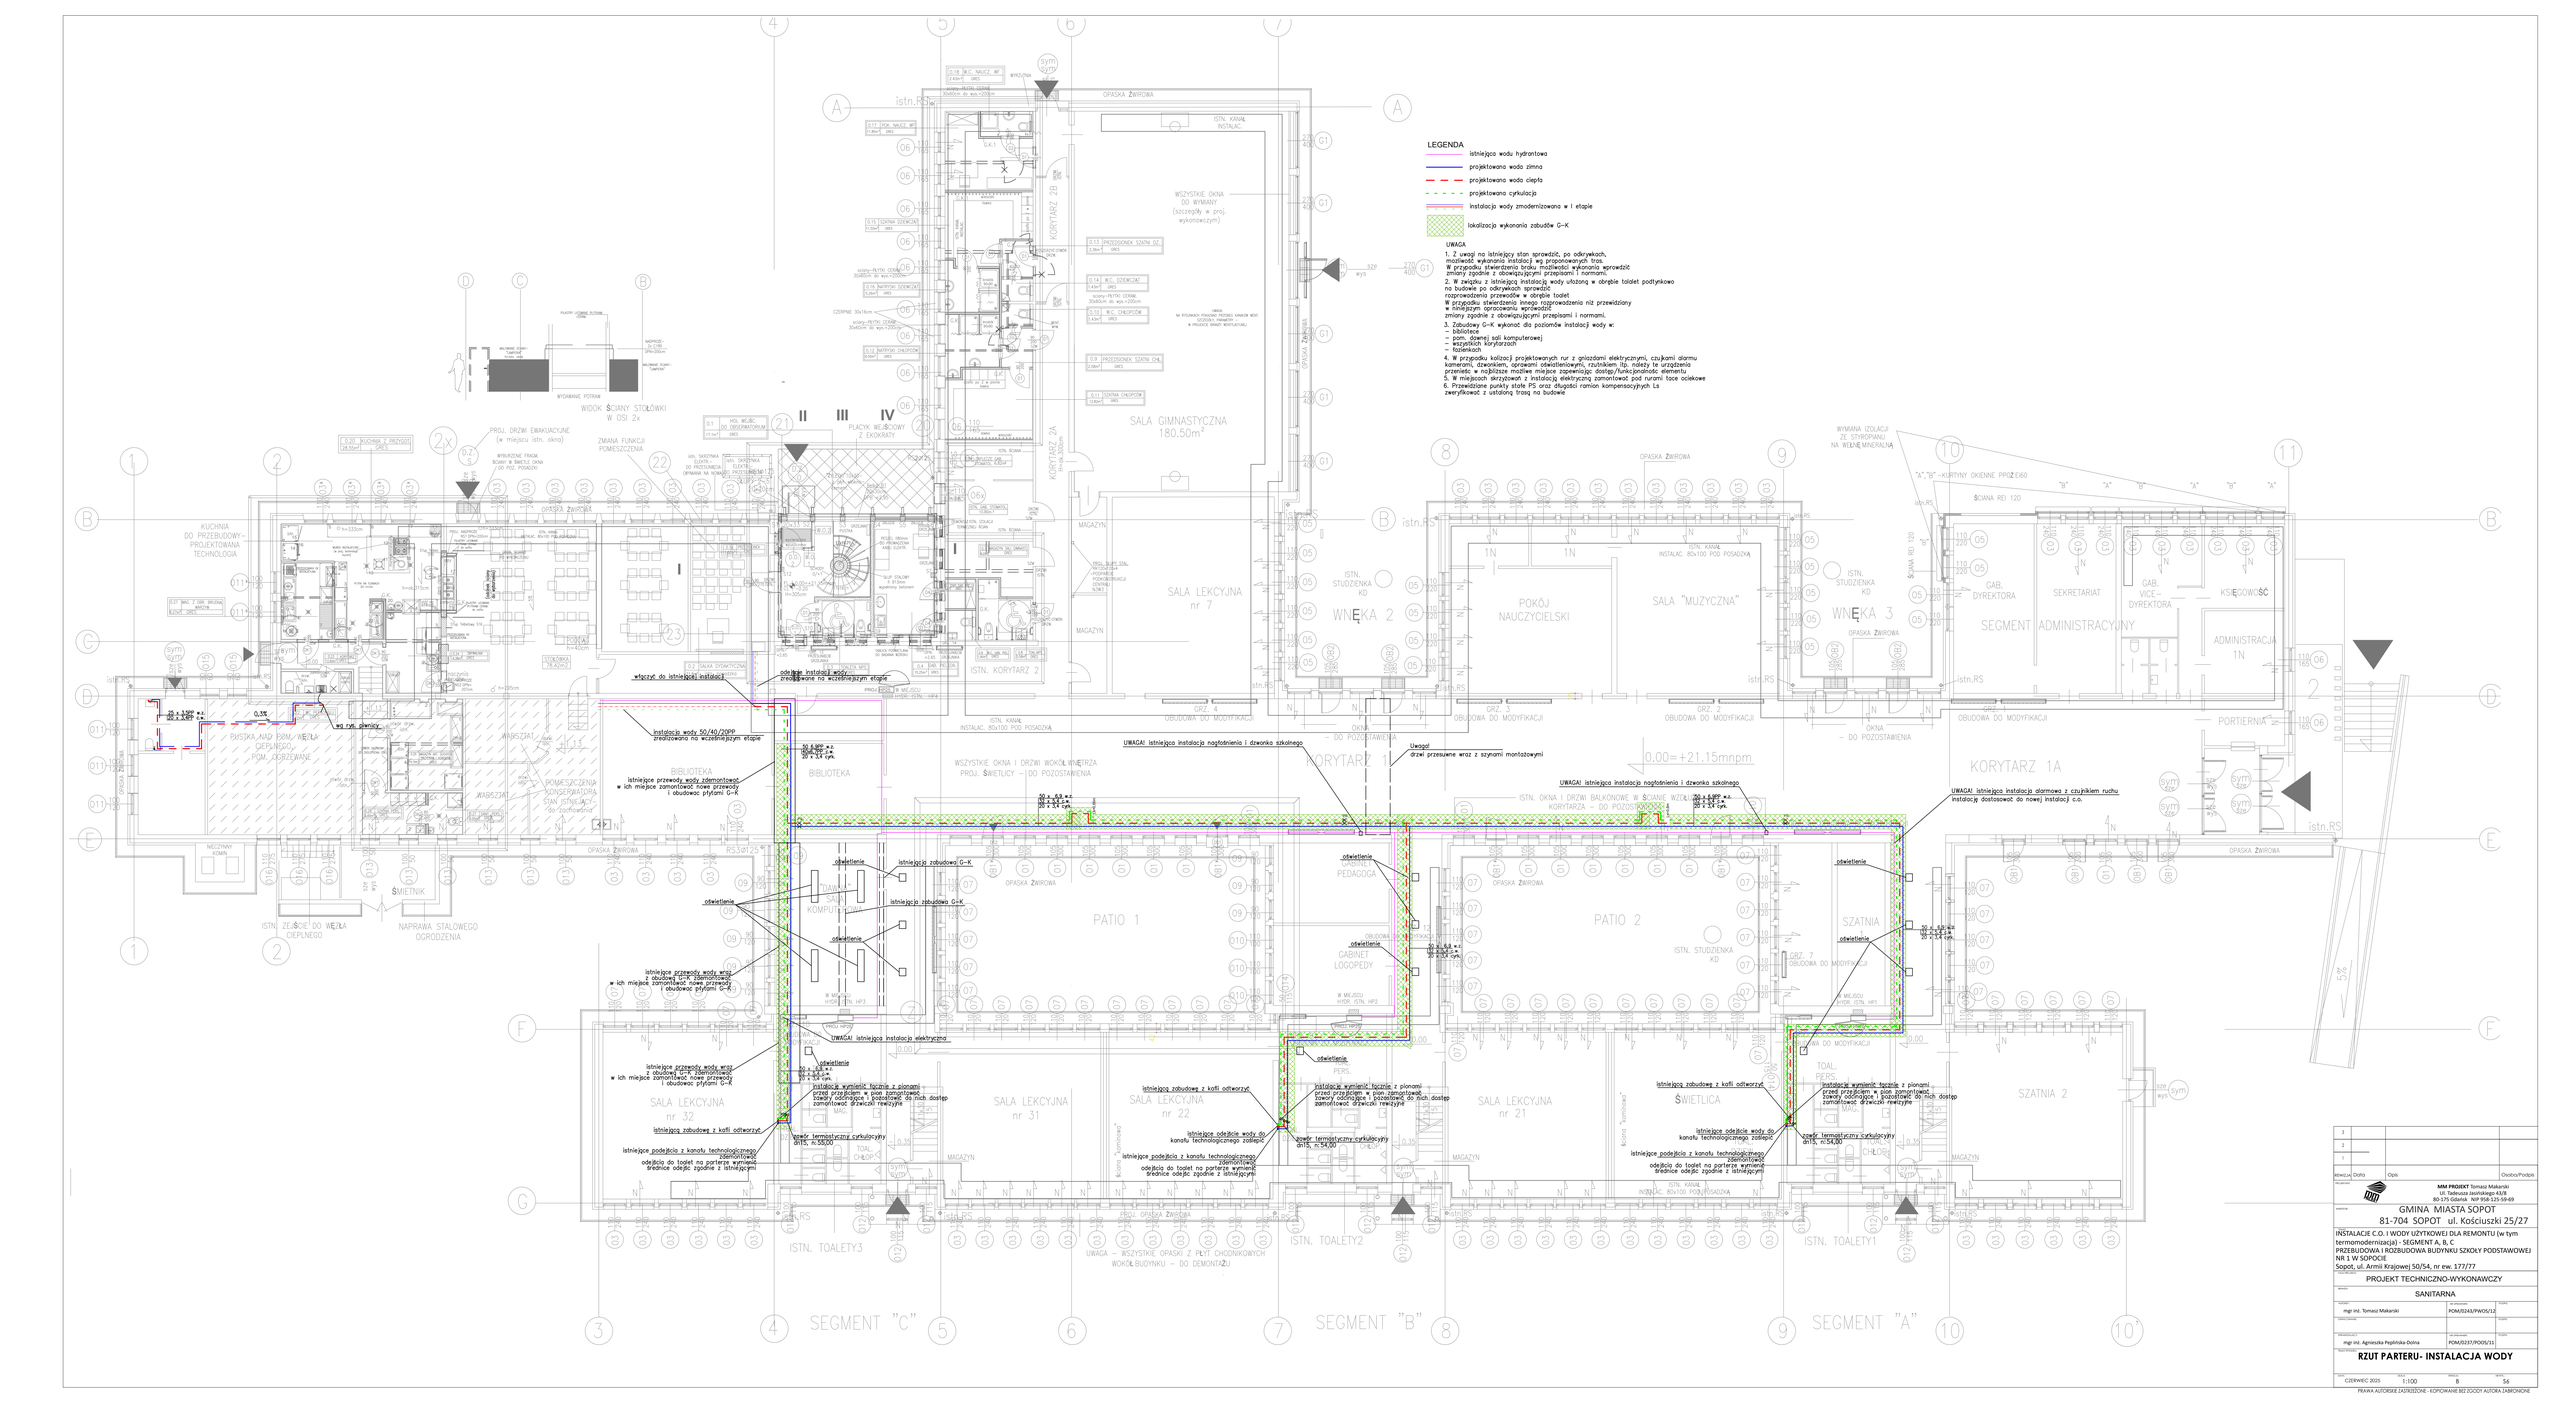
LEGENDA
istniejąca wodu hydrantowa
projektowana woda zimna
projektowana woda ciepła
projektowana cyrkulacja
instalacja wody zmodernizowana w I etapie
lokalizacja wykonania zabudów G-K
UWAGA
1. Z uwagi na istniejący stan sprawności, po odkrywkach, możliwość wykonania instalacji wg proponowanych tras. W przypadku stwierdzenia braku możliwości wykonania wprowadzić zmiany zgodnie z obowiązującymi przepisami i normami.
2. W związku z istniejącą instalacją wody ułożoną w obrębie toalet podtynkowo na budowie po odkrywkach sprawdzić rozprowadzenia przewodów w obrębie toalet. W przypadku stwierdzenia innego rozprowadzenia niż przewidziany w niniejszym opracowaniu wprowadzić zmiany zgodnie z obowiązującymi przepisami i normami.
3. Zabudowy G-K wykonać dla poziomów instalacji wody w:
– bibliotece
– pom. dawnej sali komputerowej
– szatniach korytarzach
– łazienkach
4. W przypadku kolizacji projektowanych rur z gniazdami elektrycznymi, czujkami alarmu kamerami, dzwonkiem, oprawami oświetleniowymi, rzutnikiem itp. należy te urządzenia przenieść w najbliższe możliwe miejsce zapewniając dostęp/funkcjonalność elementu
5. W miejscach skrzyżowań z instalacją elektryczną zamontować pod rurami tace ociekowe
6. Przewidziane punkty stałe PS oraz długości ramion kompensacyjnych La zweryfikować z ustaloną trasą na budowie
WIDOK ŚCIANY STOŁÓWKI W OSI 2x
WYMIANA IZOLACJI ZE STYROPIANU NA WEŁNĘ MINERALNĄ
ŚCIANA REI 120
OPASKA ŻYWROWA
istn.RS
istn.RS
istn.RS