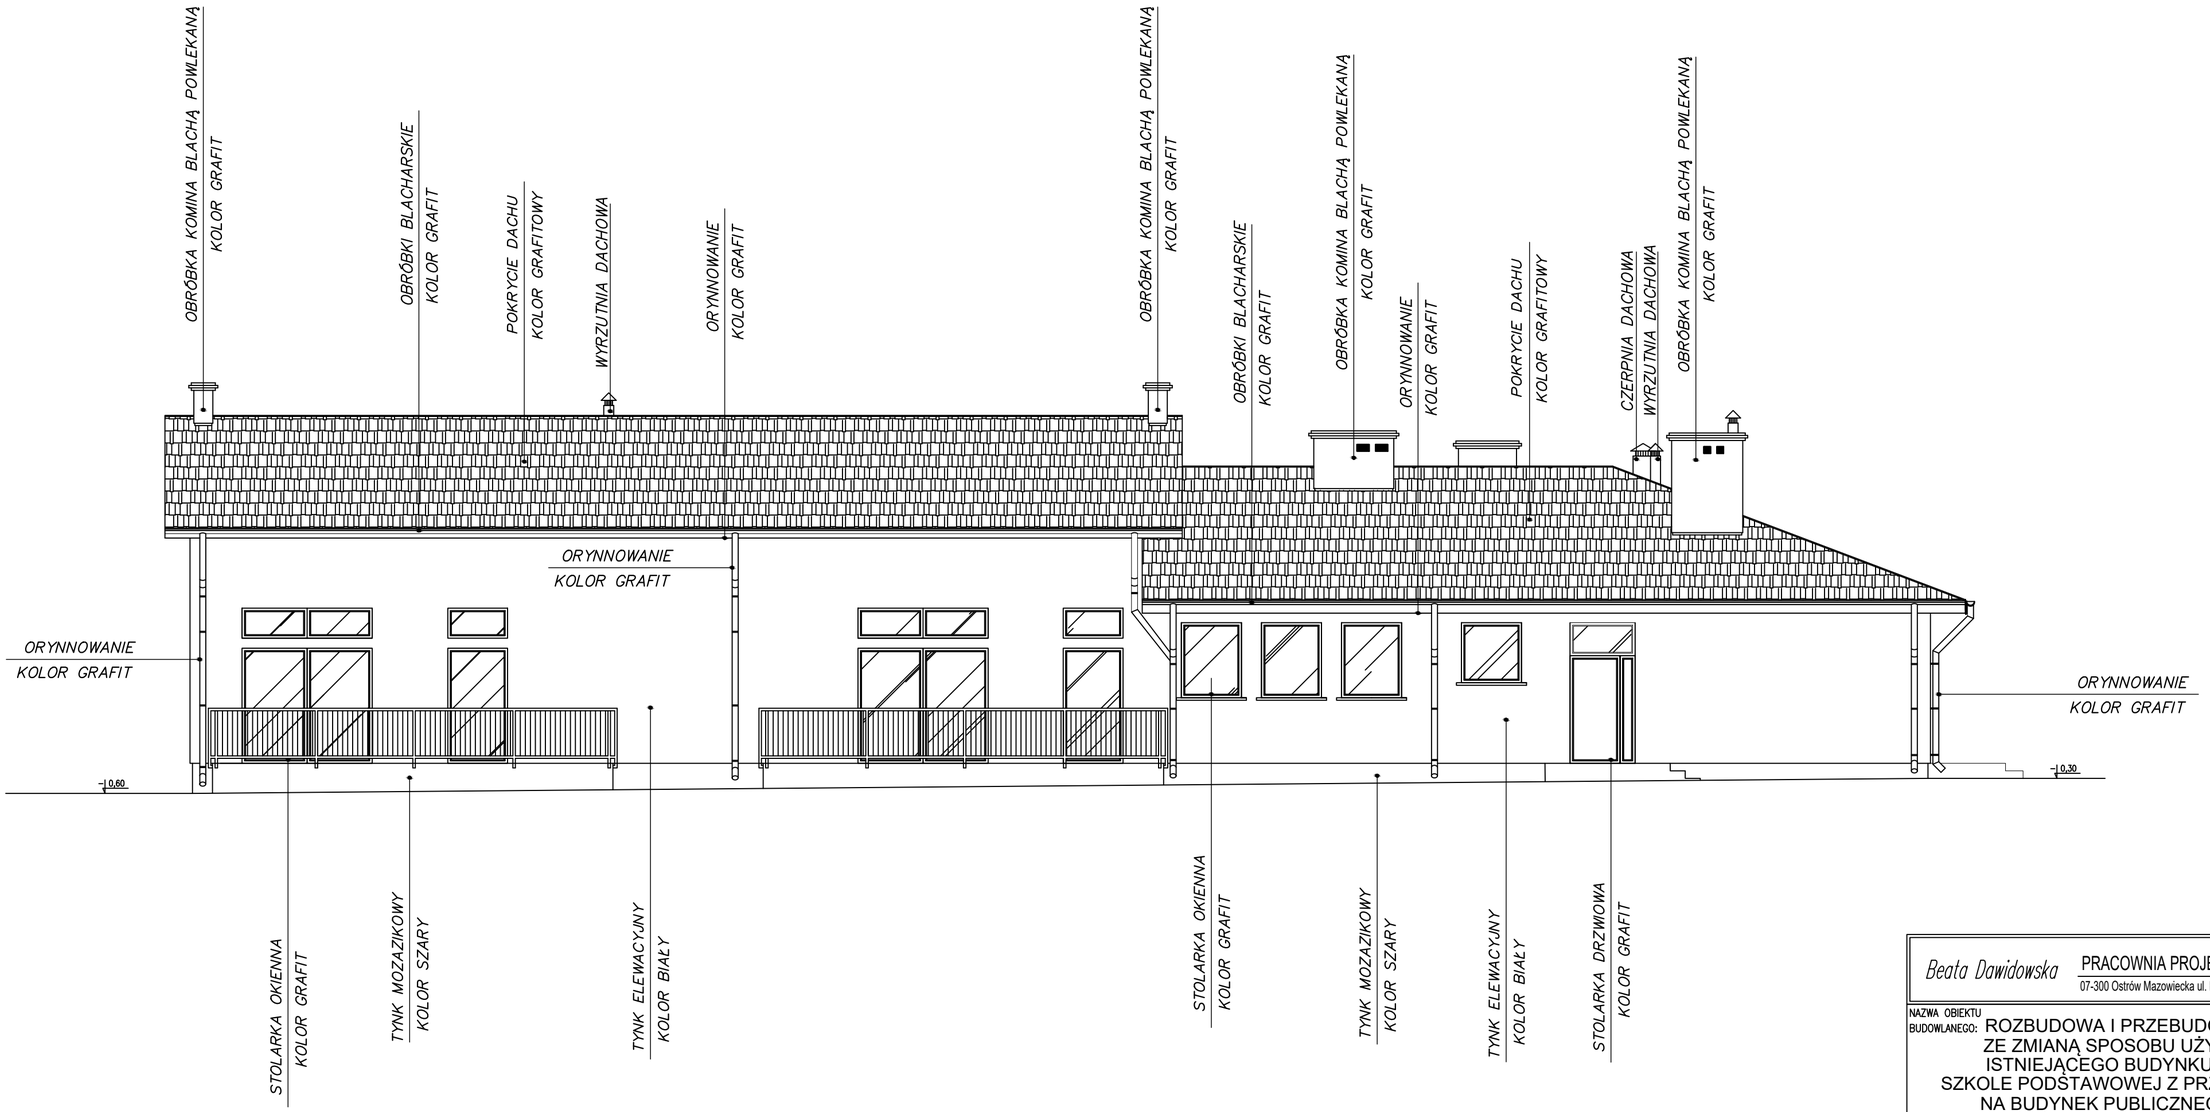

Beata Dawidowska
PRACOWNIA PROJEKTOWA "d b"
07-300 Ostrów Mazowiecka ul. Bursztynowa 21 tel. 600 318 710

NAZWA OBIEKTU BUDOWLANEGO: ROZBUDOWA I PRZEBUDOWA WRAZ ZE ZMIANĄ SPOSOBU UŻYTKOWANIA ISTNIEJĄCEGO BUDYNKU PO BYŁEJ SZKOLE PODSTAWOWEJ Z PRZEZNACZENIEM NA BUDYNEK PUBLICZNEGO ŻŁOBKA

ADRES INWESTYCJI: Kańkowo, gmina Małkinia Górna dz.nr ew. 1298/1

TYTUŁ RYSUNKU: ELEWACJA ZACHODNIA

SKALA 1:100

NR RYS. K.10

PROJEKT TECHNICZNY

BRANŻA KONSTRUKCYJNA

PROJEKTANT:	NR UPR. I SPECJ.	PODPIS
inż. Daniel CHOINKA	MAZ/0690/PWBKb/21 specj. konstrukcyjno-budowlana	
SPRAWDZAJĄCY:	NR UPR. I SPECJ.	PODPIS
inż. Krzysztof WARDASZKO	AN.III-0073/273/82/7 specj. konstrukcyjno-budowlana	
DATA OPRACOWANIA :	11.2025 R	STR. NR