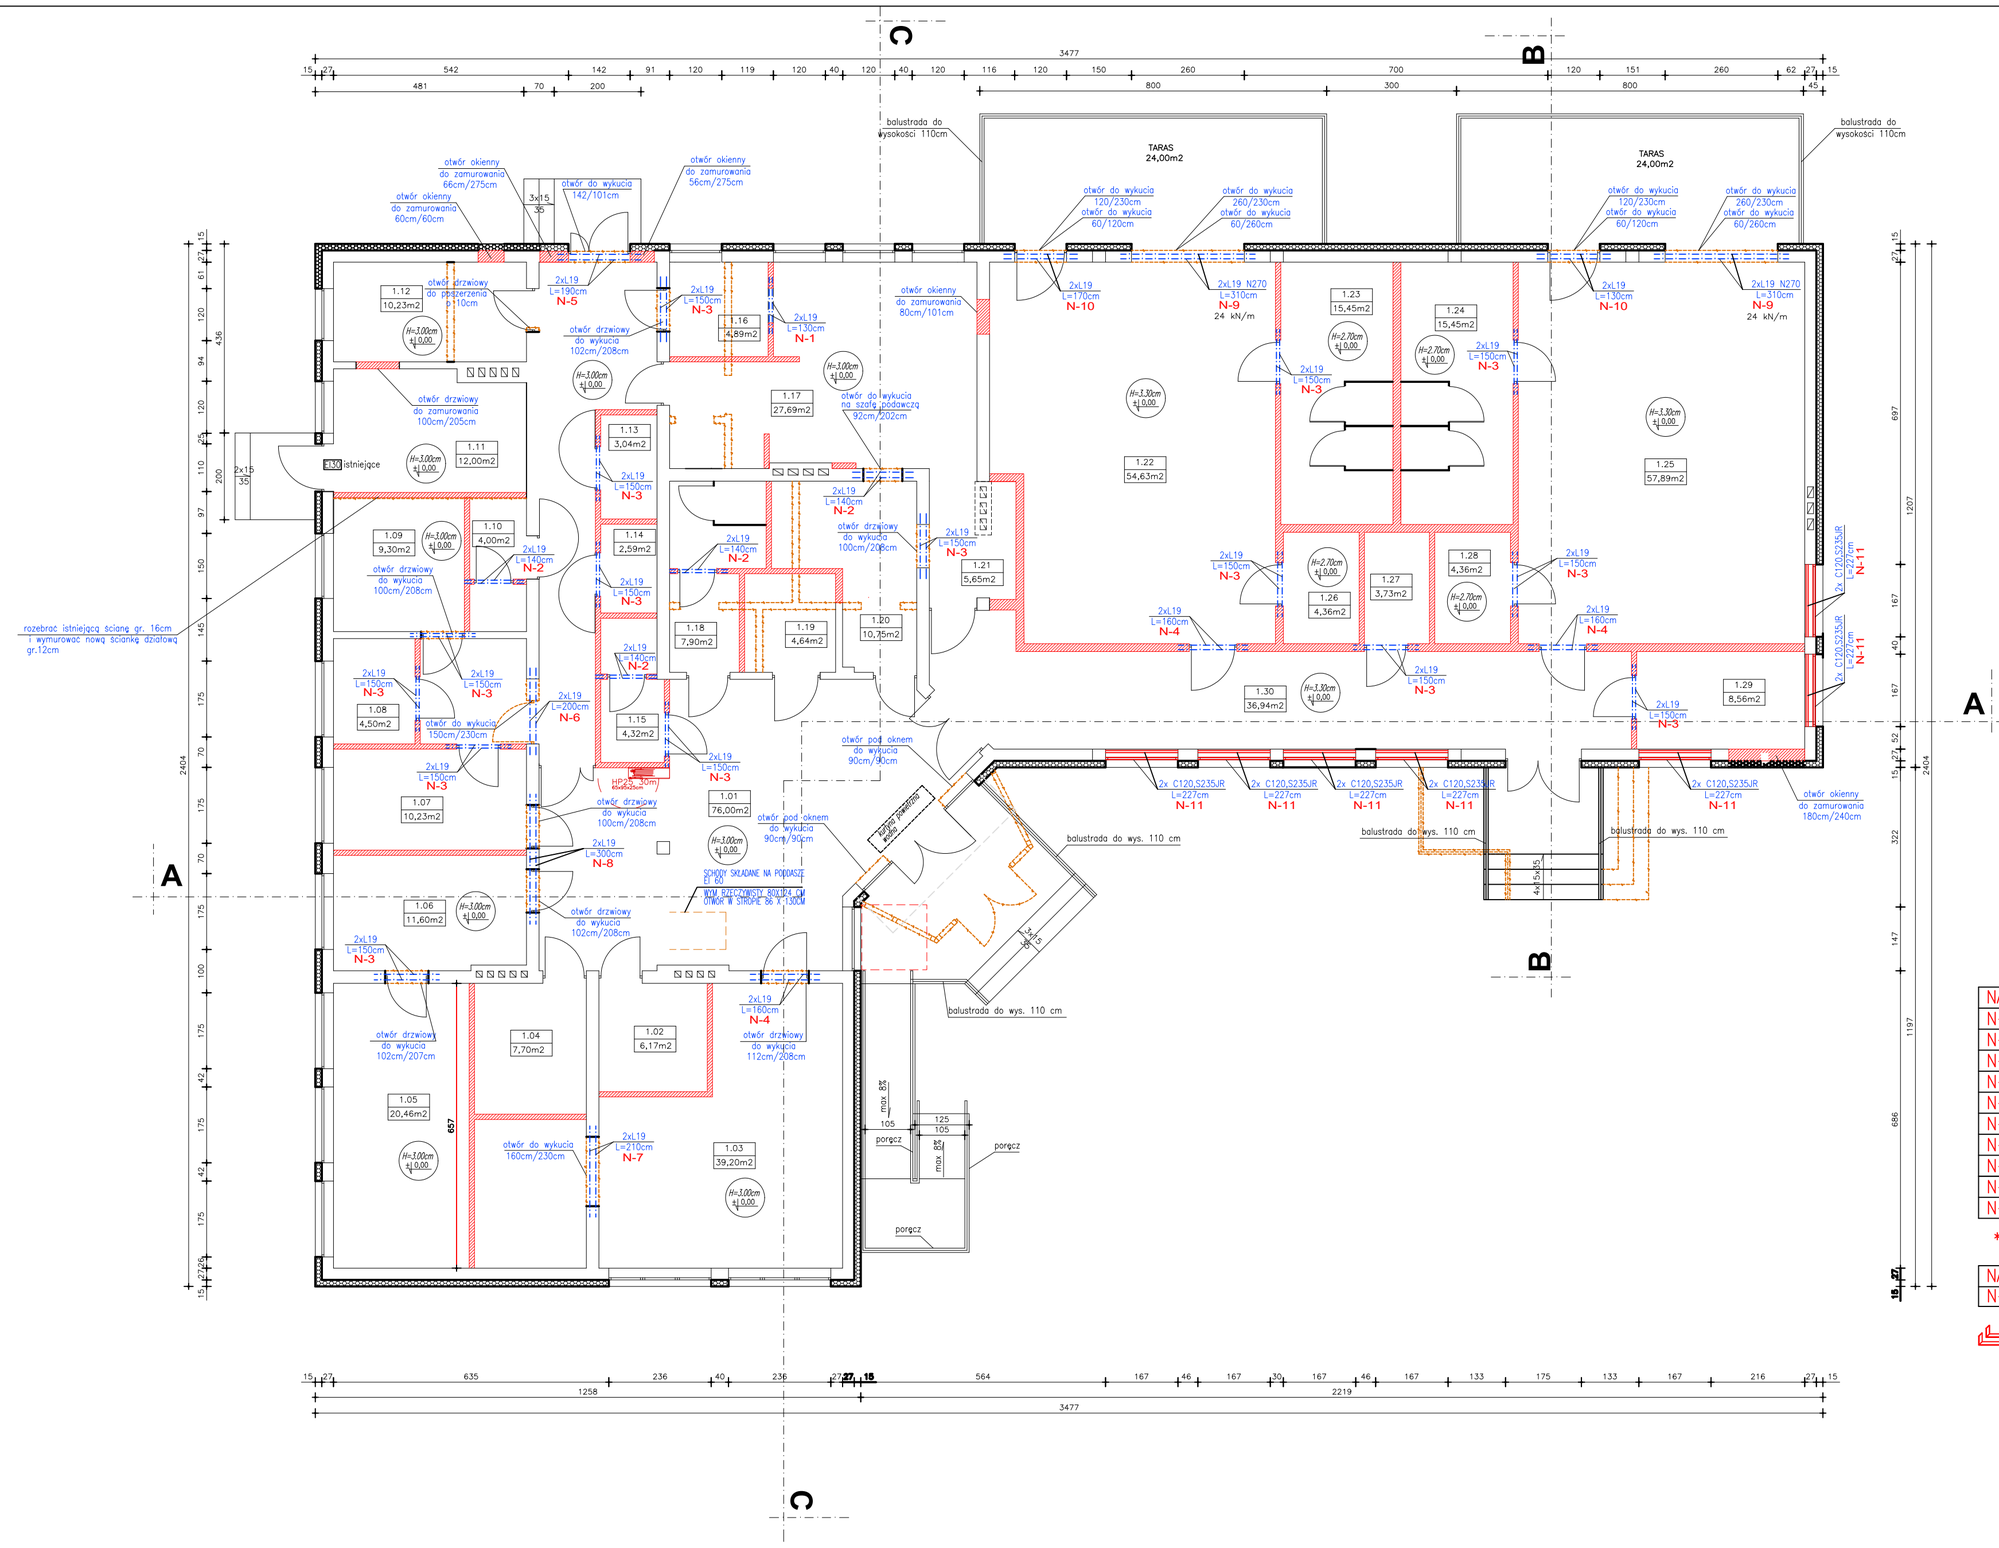

BILANS POWIERZCHNI		
NR POM.	NAZWA POM.	POW. m2
1.01	KORYTARZ/KOMUNIKACJA	76,00
1.02	WÓZKARNIA	6,17
1.03	SZATNIA	39,20
1.04	SZATNIA PRACOWNIKÓW	7,70
1.05	POMIESZCZENIE BIUROWE	20,46
1.06	POMIESZCZENIE BIUROWE	11,60
1.07	POMIESZCZENIE BIUROWE INTENDENT	10,23
1.08	SZATNIA PRACOWNIKÓW	4,50
1.09	POMIESZCZENIE SOCJALNE	9,30
1.10	WC PRACOWNIKÓW	4,00
1.11	KOTŁOWNIA	12,00
1.12	MAGAZYN PRODUKTÓW SPOŻYWCZYCH	10,23
1.13	MAGAZYN WARZYW	3,04
1.14	POMIESZCZENIE PORZĄDKOWE	2,59
1.15	WC DAMSKIE	4,32
1.16	POMIESZCZENIE OBRÓBKI WSTĘPNEJ PRZECHOWYWANIE I DEZYNFEKCJA JAJEK	4,89
1.17	KUCHNIA	27,69
1.18	WC MĘSKIE	7,90
1.19	WC DLA OSÓB NIEPEŁNOSPRAWNYCH	4,64
1.20	ZMYWALNIA	10,75
1.21	EKSPEDYCJA	5,65
1.22	SALA POBYTU DZIECI	54,63
1.23	POMIESZCZENIE HIGIENICZNO – SANITARNE	15,45
1.24	POMIESZCZENIE HIGIENICZNO – SANITARNE	15,45
1.25	SALA POBYTU DZIECI	57,89
1.26	MAGAZYN LEŻAKÓW I POŚCIELI	4,36
1.27	POMIESZCZENIE PORZĄDKOWE	3,73
1.28	MAGAZYN LEŻAKÓW I POŚCIELI	4,36
1.29	POMIESZCZENIE PIELĘGNIARKI	8,56
1.30	KORYTARZ/KOMUNIKACJA	36,94
OGÓŁEM SUMA POWIERZCHNI		484,23m2

ISTNIEJĄCE ŚCIANY

ŚCIANY DO WYMUROWANIA

ŚCIANY DO WYBURZENIA

PROJEKTOWANE OCIEPLENIE GR.15CM

NADPROŻE PREFABRYKOWANE "L"		ILOŚĆ
N-1	2x130cm	2x1= 2 sztuki
N-2	2x140cm	2x4= 8 sztuk
N-3	2x150cm	2x15=30 sztuk
N-4	2x160cm	2x3= 6 sztuk
N-5	2x190cm	2x1= 2 sztuki
N-6	2x200cm	2x1= 2 sztuki
N-7	2x210cm	2x1= 2 sztuki
N-8	2x300cm	2x1= 2 sztuki
N-9	2x310cm (L19N270*)	2x2= 4 sztuki
N-10	2x170cm	2x2= 4 sztuki

* – P.P.H.U STROPEX Zdzisław Janus

NADPROŻE Profil stalowy C120		ILOŚĆ
N-11	2x227cm	7x2= 14 sztuk

N-11 – 14 sztuk

Beata Dawidowska PRACOWNIA PROJEKTOWA "d b"
07-300 Ostrów Mazowiecka ul. Bursztynowa 21 tel. 600 318 710

NAZWA OBIEKTU BUDOWLANEGO: ROZBUDOWA I PRZEBUDOWA WRAZ ZE ZMIANĄ SPOSOBU UŻYTKOWANIA ISTNIEJĄCEGO BUDYNKU PO BYŁEJ SZKOLE PODSTAWOWEJ Z PRZEZNACZENIEM NA BUDYNEK PUBLICZNEGO ŻŁOBKA

ADRES INWESTYCJI: Kańkowo, gmina Małkinia Górna dz.nr ew. 1298/1

TYTUŁ RYSUNKU: RZUT PRZYZIEMIA

SKALA 1:100

NR RYS. K.2

PROJEKT TECHNICZNY

BRANŻA KONSTRUKCYJNA

PROJEKTANT:	NR UPR. I SPECJ.	PODPIS
inż. Daniel CHOINKA	MAZ/0690/PWBKb/21 specj. konstrukcyjno-budowlana	
SPRAWDZAJĄCY:	NR UPR. I SPECJ.	PODPIS
inż. Krzysztof WARDASZKO	AN.III-0073/273/82/7 specj. konstrukcyjno-budowlana	
DATA OPRACOWANIA : 11.2025 R		STR. NR