


RZUT PRZYZIEMIA -INSTALACJA KLIAMTYZACJI

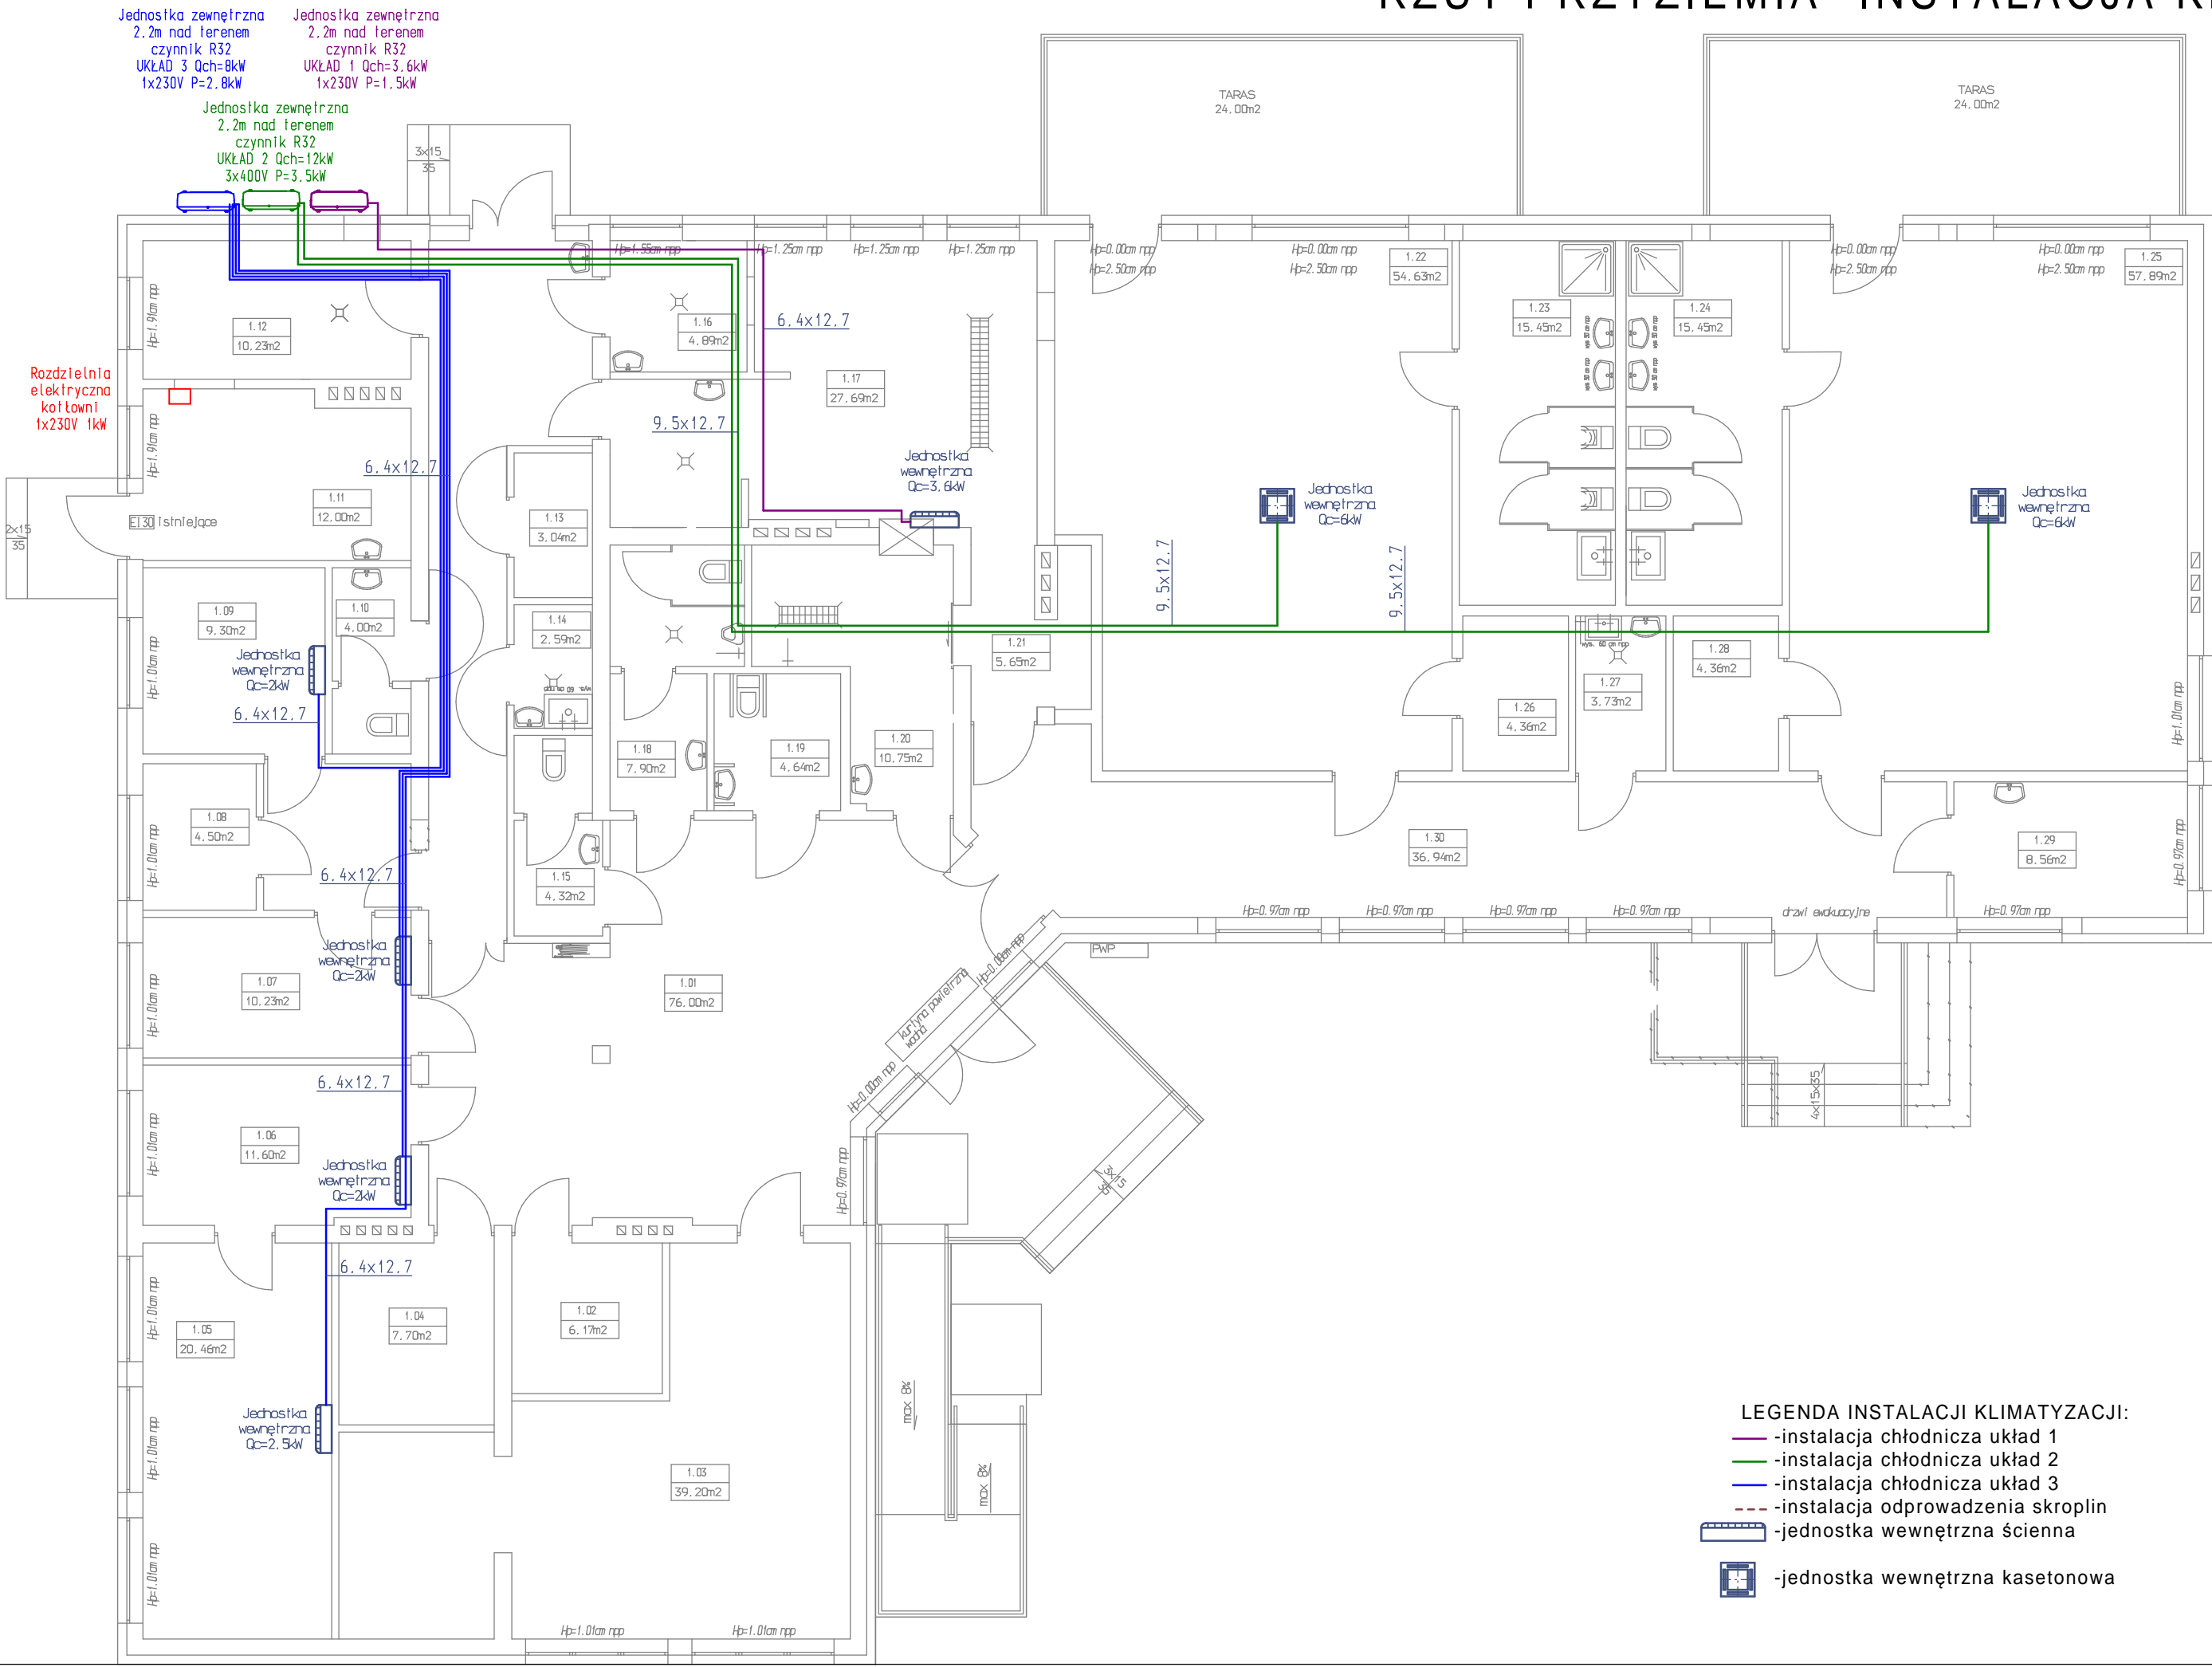

NR POM.	NAZWA POM.
1.01	KORYTARZ/KOMUNIKACJA
1.02	WÓZKARNIA
1.03	SZATNIA
1.04	SZATNIA PRACOWNIKÓW
1.05	POMIESZCZENIE BIUROWE
1.06	POMIESZCZENIE BIUROWE
1.07	POMIESZCZENIE BIUROWE INTENDENT
1.08	SZATNIA PRACOWNIKÓW
1.09	POMIESZCZENIE SOCJALNE
1.10	WC PRACOWNIKÓW
1.11	KOTŁOWNIA
1.12	MAGAZYN PRODUKTÓW SPOŻYWCZYCH
1.13	MAGAZYN WARZYW
1.14	POMIESZCZENIE PORZĄDKOWE
1.15	WC DAMSKIE
1.16	POMIESZCZENIE OBRÓBK WSTĘPNEJ PRZEDCHOWYWANIE I DEZYNFEKCJA JAJEK
1.17	KUCHNIA
1.18	WC MĘSKIE
1.19	WC DLA OSÓB NIEPEŁNOSPRAWNYCH
1.20	ZMYWALNIA
1.21	EKSPEDYCJA
1.22	SALA POBYTU DZIECI
1.23	POMIESZCZENIE HIGIENICZNO - SANITARNE
1.24	POMIESZCZENIE HIGIENICZNO - SANITARNE
1.25	SALA POBYTU DZIECI
1.26	MAGAZYN LEŻAKÓW I POŚCIELI
1.27	POMIESZCZENIE PORZĄDKOWE
1.28	MAGAZYN LEŻAKÓW I POŚCIELI
1.29	POMIESZCZENIE PIELĘGNIARKI
1.30	KORYTARZ/KOMUNIKACJA

- LEGENDA INSTALACJI KLIMATYZACJI:
- instalacja chłodnicza układ 1
 - instalacja chłodnicza układ 2
 - instalacja chłodnicza układ 3
 - instalacja odprowadzenia skroplin
 - jednostka wewnętrzna ścienna
 - jednostka wewnętrzna kasetonowa

Beata Dawidowska

PRACOWNIA PROJEKTOWA "d b"

07-300 Ostrów Mazowiecka ul. Bursztynowa 21 tel. 600 318 710

NAZWA OBIEKTU
BUDOWLANEGO:

ROZBUDOWA I PRZEBUDOWA WRAZ
ZE ZMIANĄ SPOSOBU UŻYTKOWANIA
ISTNIEJĄCEGO BUDYNKU PO BYŁEJ
SZKOLE PODSTAWOWEJ Z PRZEZNACZENIEM
NA BUDYNEK PUBLICZNEGO ŻŁOBKA

ADRES
INWESTYCJI:

Kańkowo, gmina Małkinia Górna
dz.nr ew. 1298/1

TYTUŁ
RYSUNKU:

Rzut przyziemia -instalacja klimatyzacji

SKALA 1:100
NR RYS. PT3

INSTALACJE SANITARNE

PROJEKTANT:

mgr Inż. Marcin PAWŁUSZEWICZ

NR UPR. I SPECJ.

Bt/195/01
specj. w zakresie stacj. i inst. i urządzeń sanitarnych

PODPIS

SPRAWDZAJĄCY:

mgr Inż. Marek GODLEWSKI

NR UPR. I SPECJ.

POL/0037/PO05/06
specj. w zakresie stacj. i inst. i urządzeń sanitarnych

PODPIS