





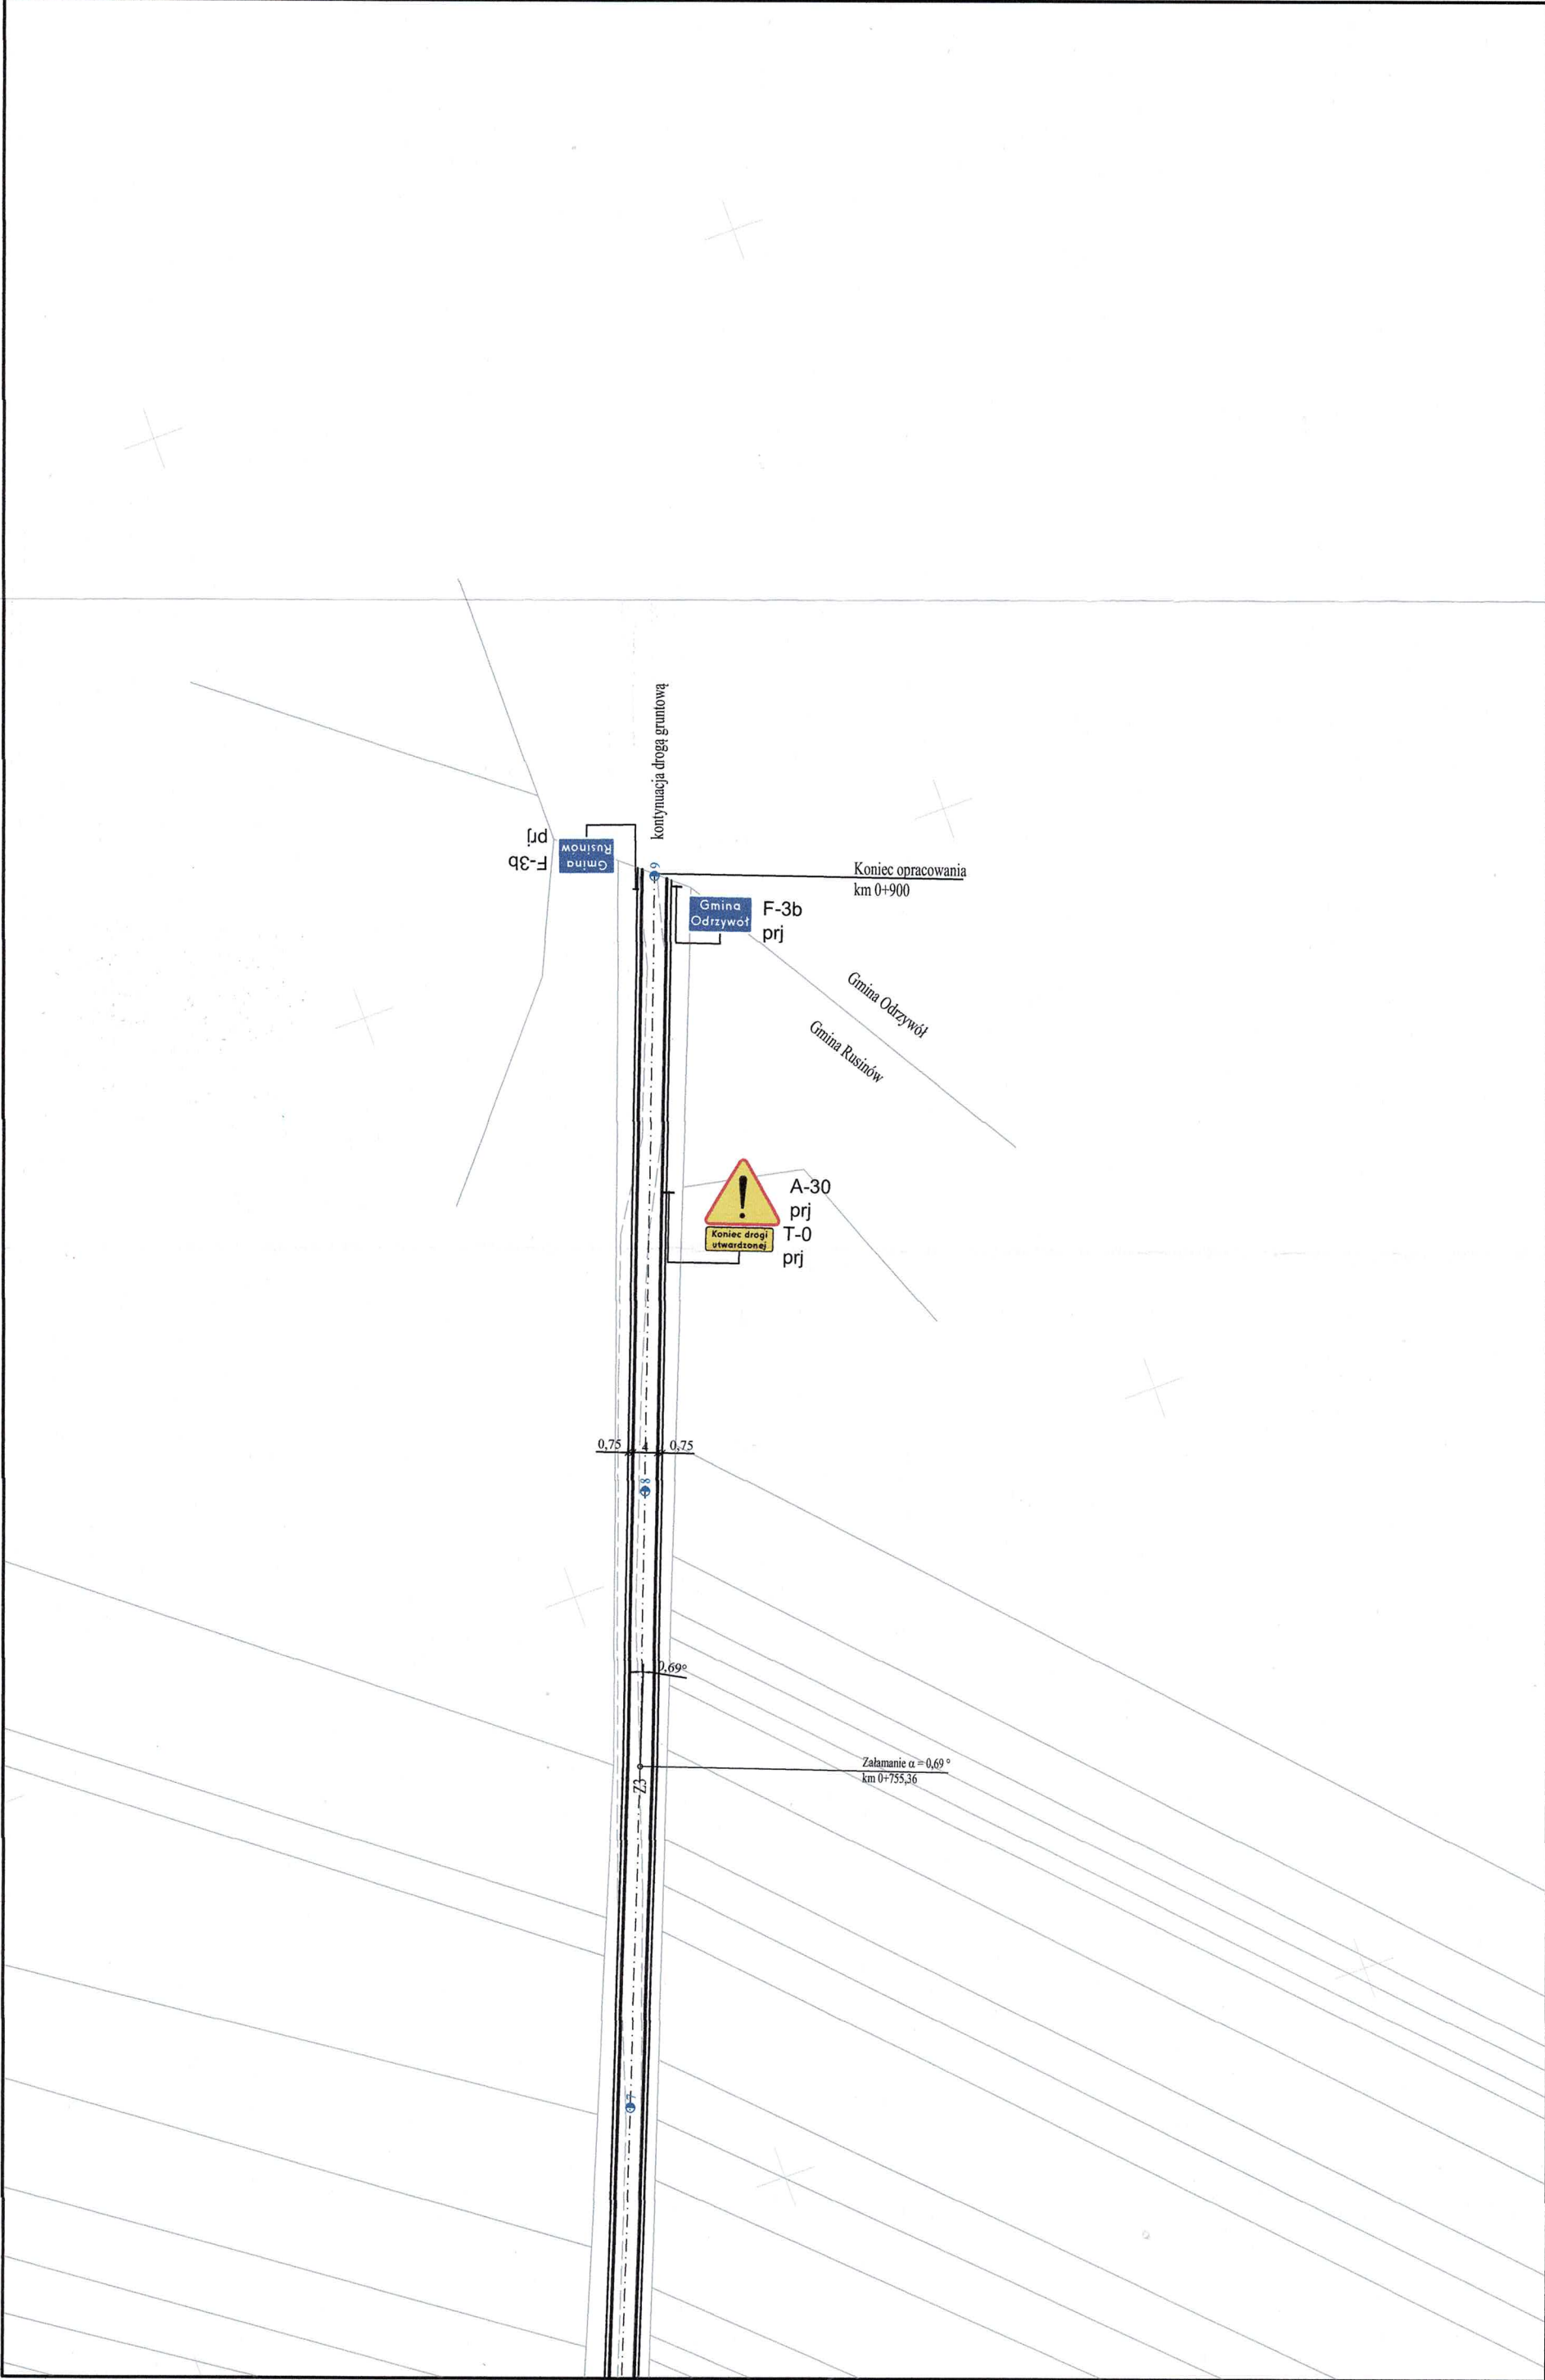



Wykonawca: <div>Firma Usługowa MS 26-400 Przysucha, ul. Staszica 32 tel/ fax: 048 875 25 45 mobil: 0 509 024 080 e - mail: smaterek@o2.pl</div>	Zamawiający: <div>WÓJT GMINY RUSINÓW 26-411 RUSINÓW UL. ŻEROMSKIEGO 4</div>	Przedmiot opracowania: <div>Projekt stałej organizacji ruchu na drodze gminnej nr 330706W w Nieznamierowicach</div>	<div>Nazwa rys.</div> <div>PLAN SYTUACYJNY</div> <table><tr><td>AUTORZY</td><td>IMIĘ I NAZWISKO</td><td>SPECJALNOŚĆ</td><td>NR UPRAWNIENI</td><td>PODPIS</td></tr><tr><td>Projektant</td><td>mgr inż. Szymon Materek</td><td>drogowa</td><td>MAZ/0021/PWOD/07</td><td></td></tr><tr><td>Opracował</td><td>mgr Andrzej Zabieglik</td><td></td><td></td><td></td></tr></table>	AUTORZY	IMIĘ I NAZWISKO	SPECJALNOŚĆ	NR UPRAWNIENI	PODPIS	Projektant	mgr inż. Szymon Materek	drogowa	MAZ/0021/PWOD/07		Opracował	mgr Andrzej Zabieglik				Numer arkusza: 3
AUTORZY	IMIĘ I NAZWISKO	SPECJALNOŚĆ	NR UPRAWNIENI	PODPIS															
Projektant	mgr inż. Szymon Materek	drogowa	MAZ/0021/PWOD/07																
Opracował	mgr Andrzej Zabieglik																		
				Skala: 1:1000															
				Data: Przysucha 2025 r.															



Wykonawca: Firma Usługowa MS 26-400 Przysucha, ul. Staszica 32 tel/ fax: 048 875 25 45 mobili: 0 509 024 080 e - mail: smaterek@o2.pl	Zamawiający: WÓJT GMINY RUSINÓW 26-411 RUSINÓW UL. ŻEROMSKIEGO 4	Przedmiot opracowania: Projekt stałej organizacji ruchu na drodze gminnej nr 330706W w Nieznamierowicach	Nazwa rys. PLAN SYTUACYJNY					Numer arkusza: 4
			AUTORZY	IMIĘ I NAZWISKO	SPECJALNOŚĆ	NR UPRAWNIENI	PODPIS	Skala: 1:1000
			Projektant	mgr inż. Szymon Materek	drogowa	MAZ/0021/PWOD/07		Data: Przysucha 2025 r.
			Opracował	mgr Andrzej Zabieglik		—	