




PRZEKRÓJ KONSTRUKCYJNY
na włączeniu do DP 3315W

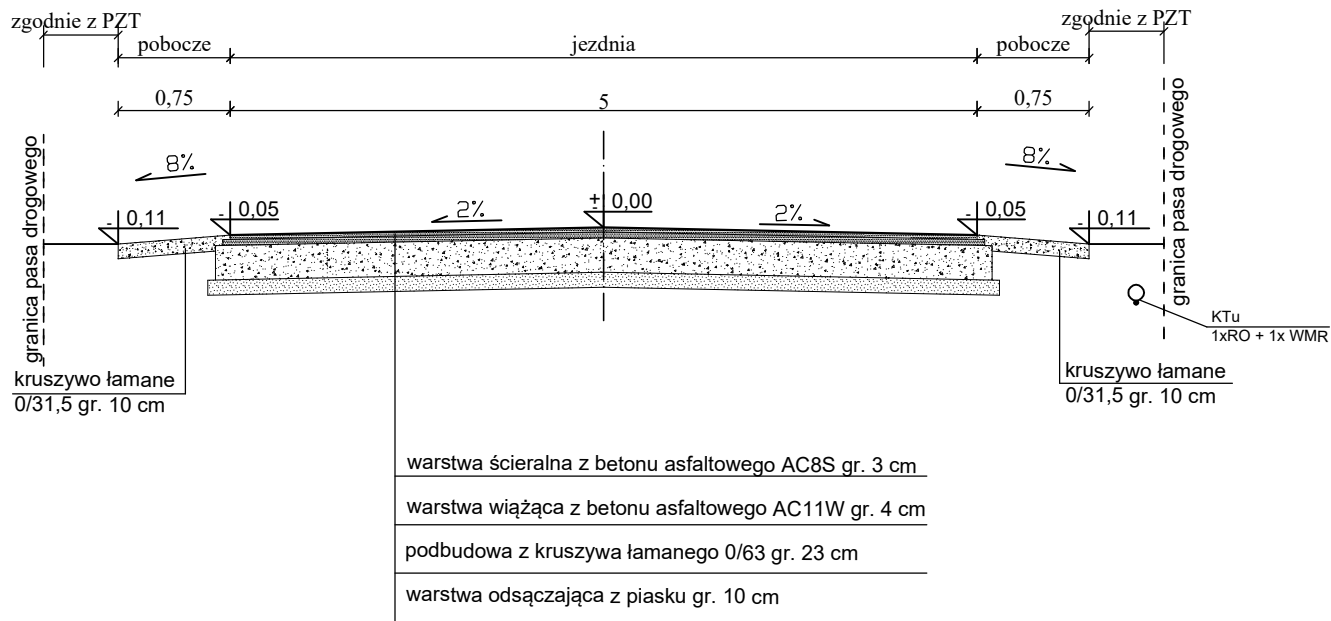


PRZEKRÓJ KONSTRUKCYJNY
na prostej

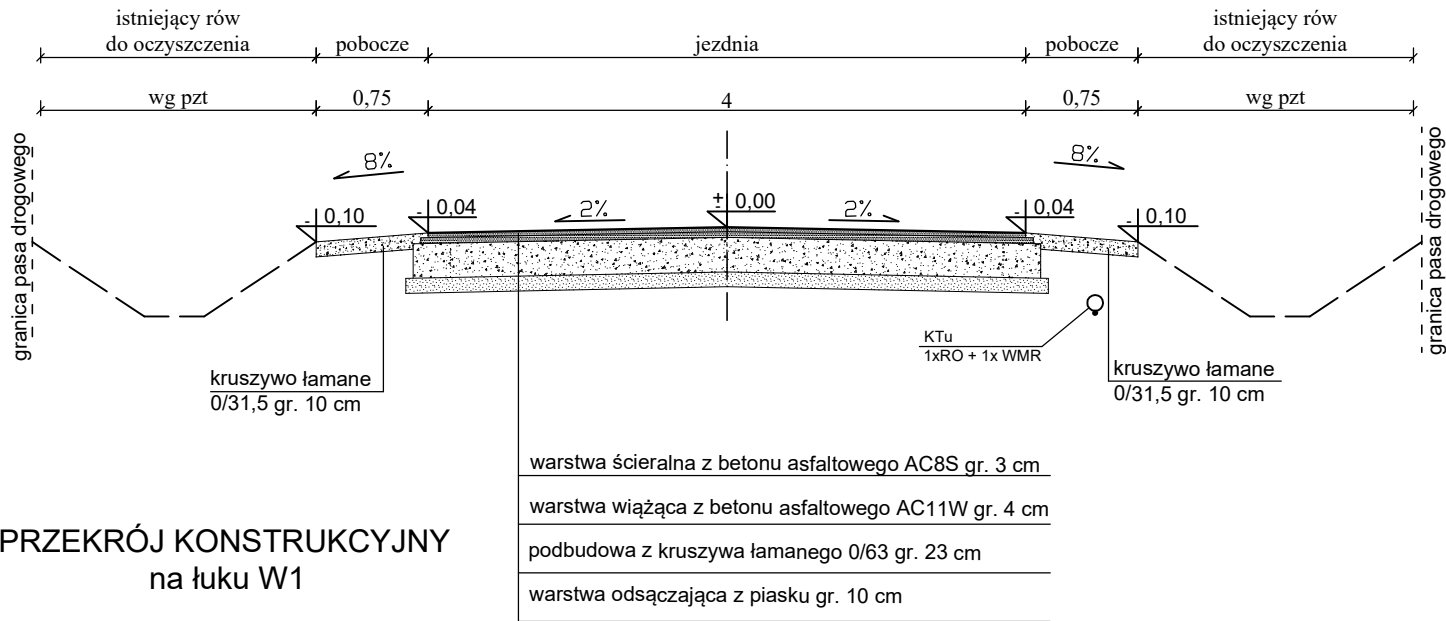

PRZEKRÓJ KONSTRUKCYJNY
na łuku W1

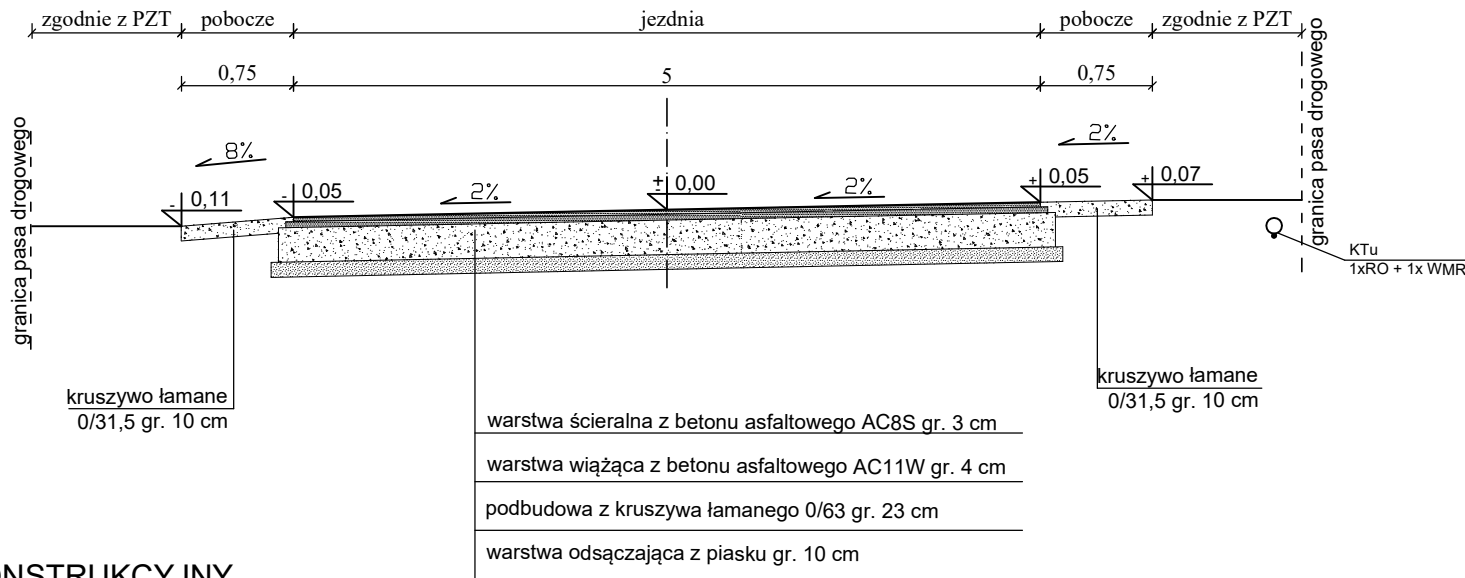

PRZEKRÓJ KONSTRUKCYJNY
na łuku W3

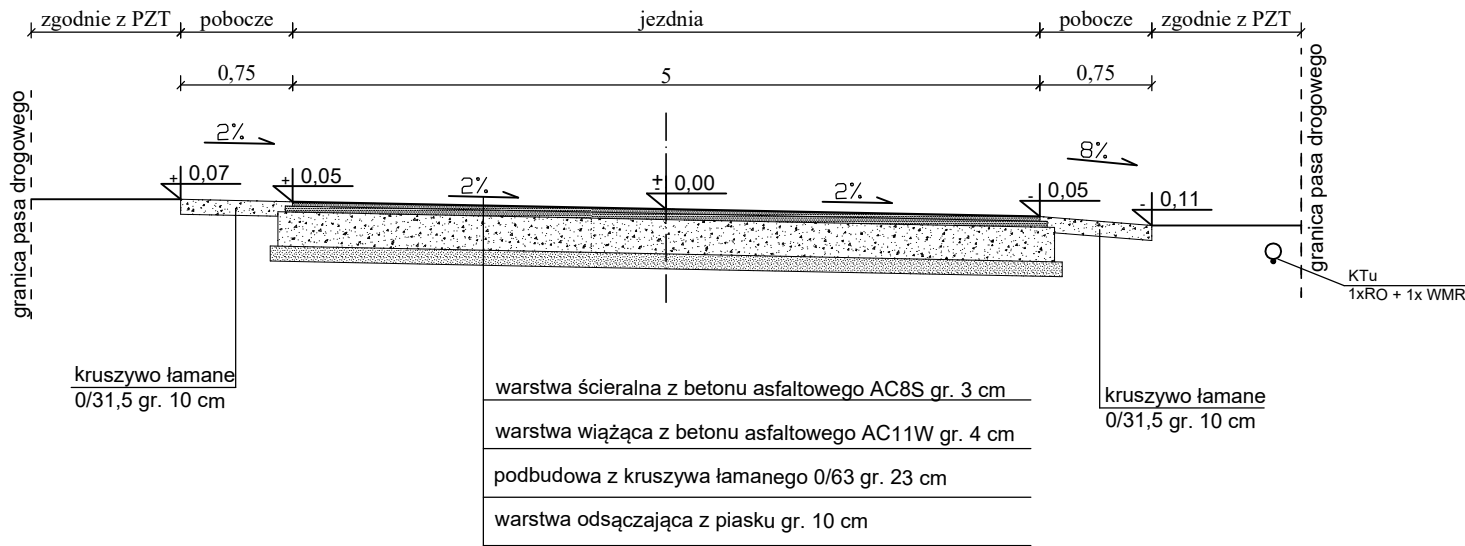

ZAMAWIAJĄCY: Wójt Gminy Rusinów ul. Żeromskiego 4 26-411 Rusinów		WYKONAWCA: Firma Usługowa MS 26-400 Przysucha, ul. Staszica 32 tel/ fax: 048 675 25 45, mobil: 0 509 024 080 e - mail: smaterek@o2.pl		
AUTORZY	IMIĘ I NAZWISKO	SPECJALNOŚĆ	NR UPRAWNIEN	PODPIS
Projektant	mgr inż. Szymon Materek	drogowa	MAZ/0021/PWOD/07	
Sprawdzający	mgr inż. Tomasz Materek	drogowa	306/DOŚ/12	
Temat: BUDOWA DROGI GMINNEJ W NIEZNAMIEROWICACH				
Nazwa rysunku: PRZEKRÓJ KONSTRUKCYJNY				
Branża: Drogowa		Stadium: Projekt architektoniczno-budowlany		
Data: 08.2025	Skala: 1:500	Nr umowy: zlecenie		
Nr rysunku:		PAB-02		