


PRZEKRÓJ KONSTRUKCYJNY


na włączeniu do DP 3315W

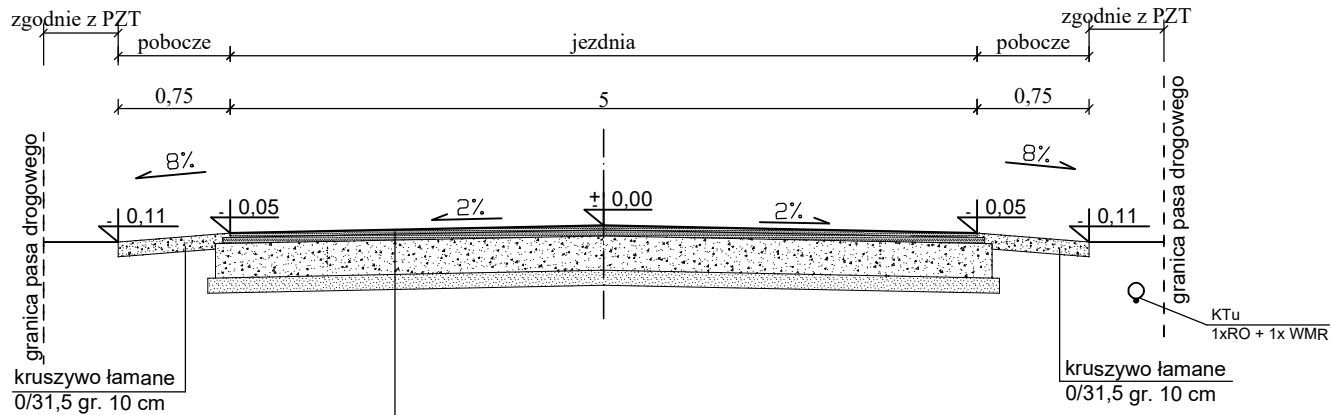

- warstwa ścieralna z betonu asfaltowego AC8S gr. 3 cm
- warstwa wiążąca z betonu asfaltowego AC11W gr. 4 cm
- podbudowa z kruszywa łamanego 0/63 gr. 23 cm
- warstwa odsączająca z piasku gr. 10 cm

PRZEKRÓJ KONSTRUKCYJNY


na prostej

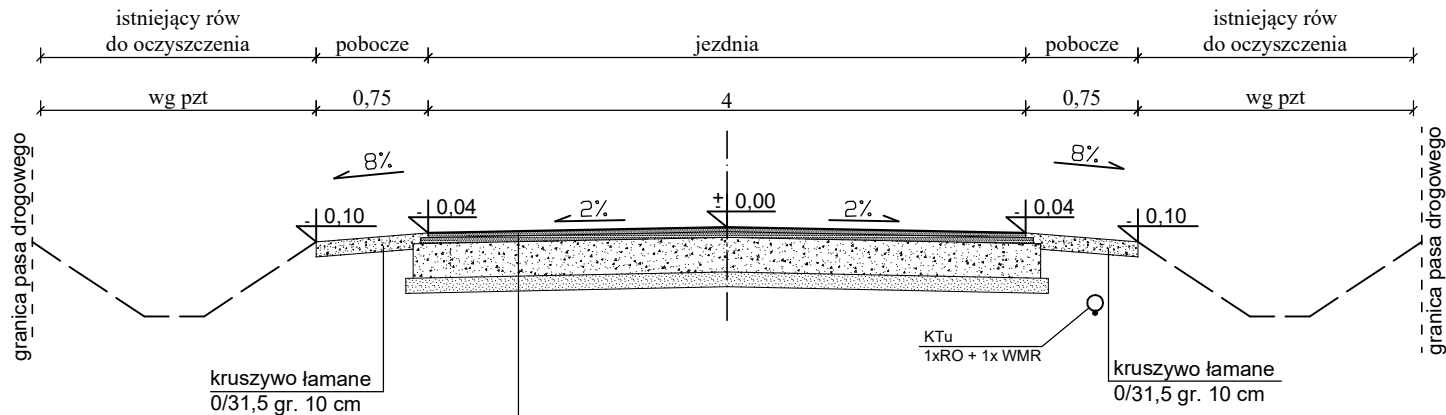

- warstwa ścieralna z betonu asfaltowego AC8S gr. 3 cm
- warstwa wiążąca z betonu asfaltowego AC11W gr. 4 cm
- podbudowa z kruszywa łamanego 0/63 gr. 23 cm
- warstwa odsączająca z piasku gr. 10 cm

PRZEKRÓJ KONSTRUKCYJNY


na łuku W1

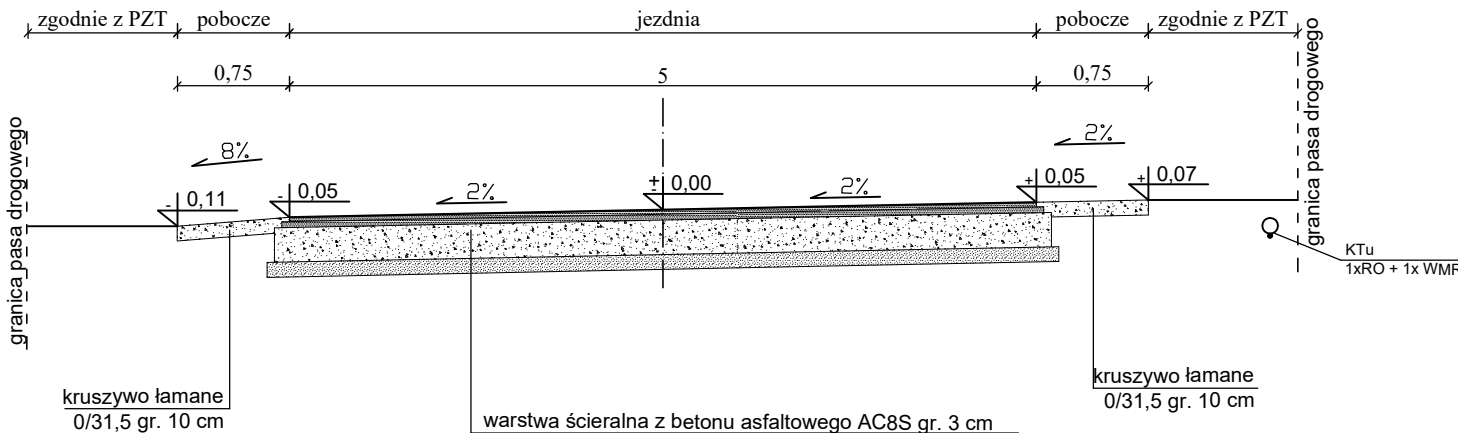

- warstwa ścieralna z betonu asfaltowego AC8S gr. 3 cm
- warstwa wiążąca z betonu asfaltowego AC11W gr. 4 cm
- podbudowa z kruszywa łamanego 0/63 gr. 23 cm
- warstwa odsączająca z piasku gr. 10 cm

PRZEKRÓJ KONSTRUKCYJNY

na łuku W3

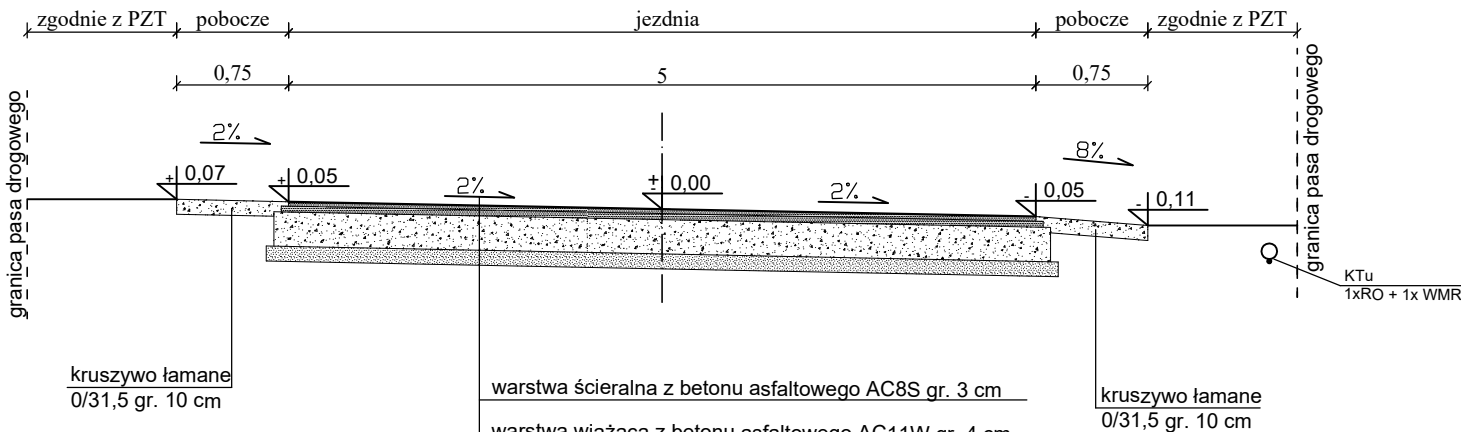

- warstwa ścieralna z betonu asfaltowego AC8S gr. 3 cm
- warstwa wiążąca z betonu asfaltowego AC11W gr. 4 cm
- podbudowa z kruszywa łamanego 0/63 gr. 23 cm
- warstwa odsączająca z piasku gr. 10 cm

ZAMAWIAJĄCY: Wójt Gminy Rusinów ul. Żeromskiego 4 26-411 Rusinów		WYKONAWCA: Firma Usługowa MS 26-400 Przysucha, ul. Staszica 32 tel/ fax: 048 675 25 45, mobil: 0 509 024 080 e - mail: smaterek@o2.pl		
AUTORZY	IMIĘ I NAZWISKO	SPECJALNOŚĆ	NR UPRAWNIEN	PODPIS
Projektant	mgr inż. Szymon Materek	drogowa	MAZ/0021/PWOD/07	
Sprawdzający	mgr inż. Tomasz Materek	drogowa	306/DOŚ/12	
Temat: BUDOWA DROGI GMINNEJ W NIEZNAMIEROWICACH				
Nazwa rysunku: PRZEKROJE KONSTRUKCYJNE				
Branża: Drogowa		Stadium: Projekt techniczny		
Data: 08.2025	Skala: 1:50	Nr umowy: zlecenie		
Nr rysunku:		PT/4		