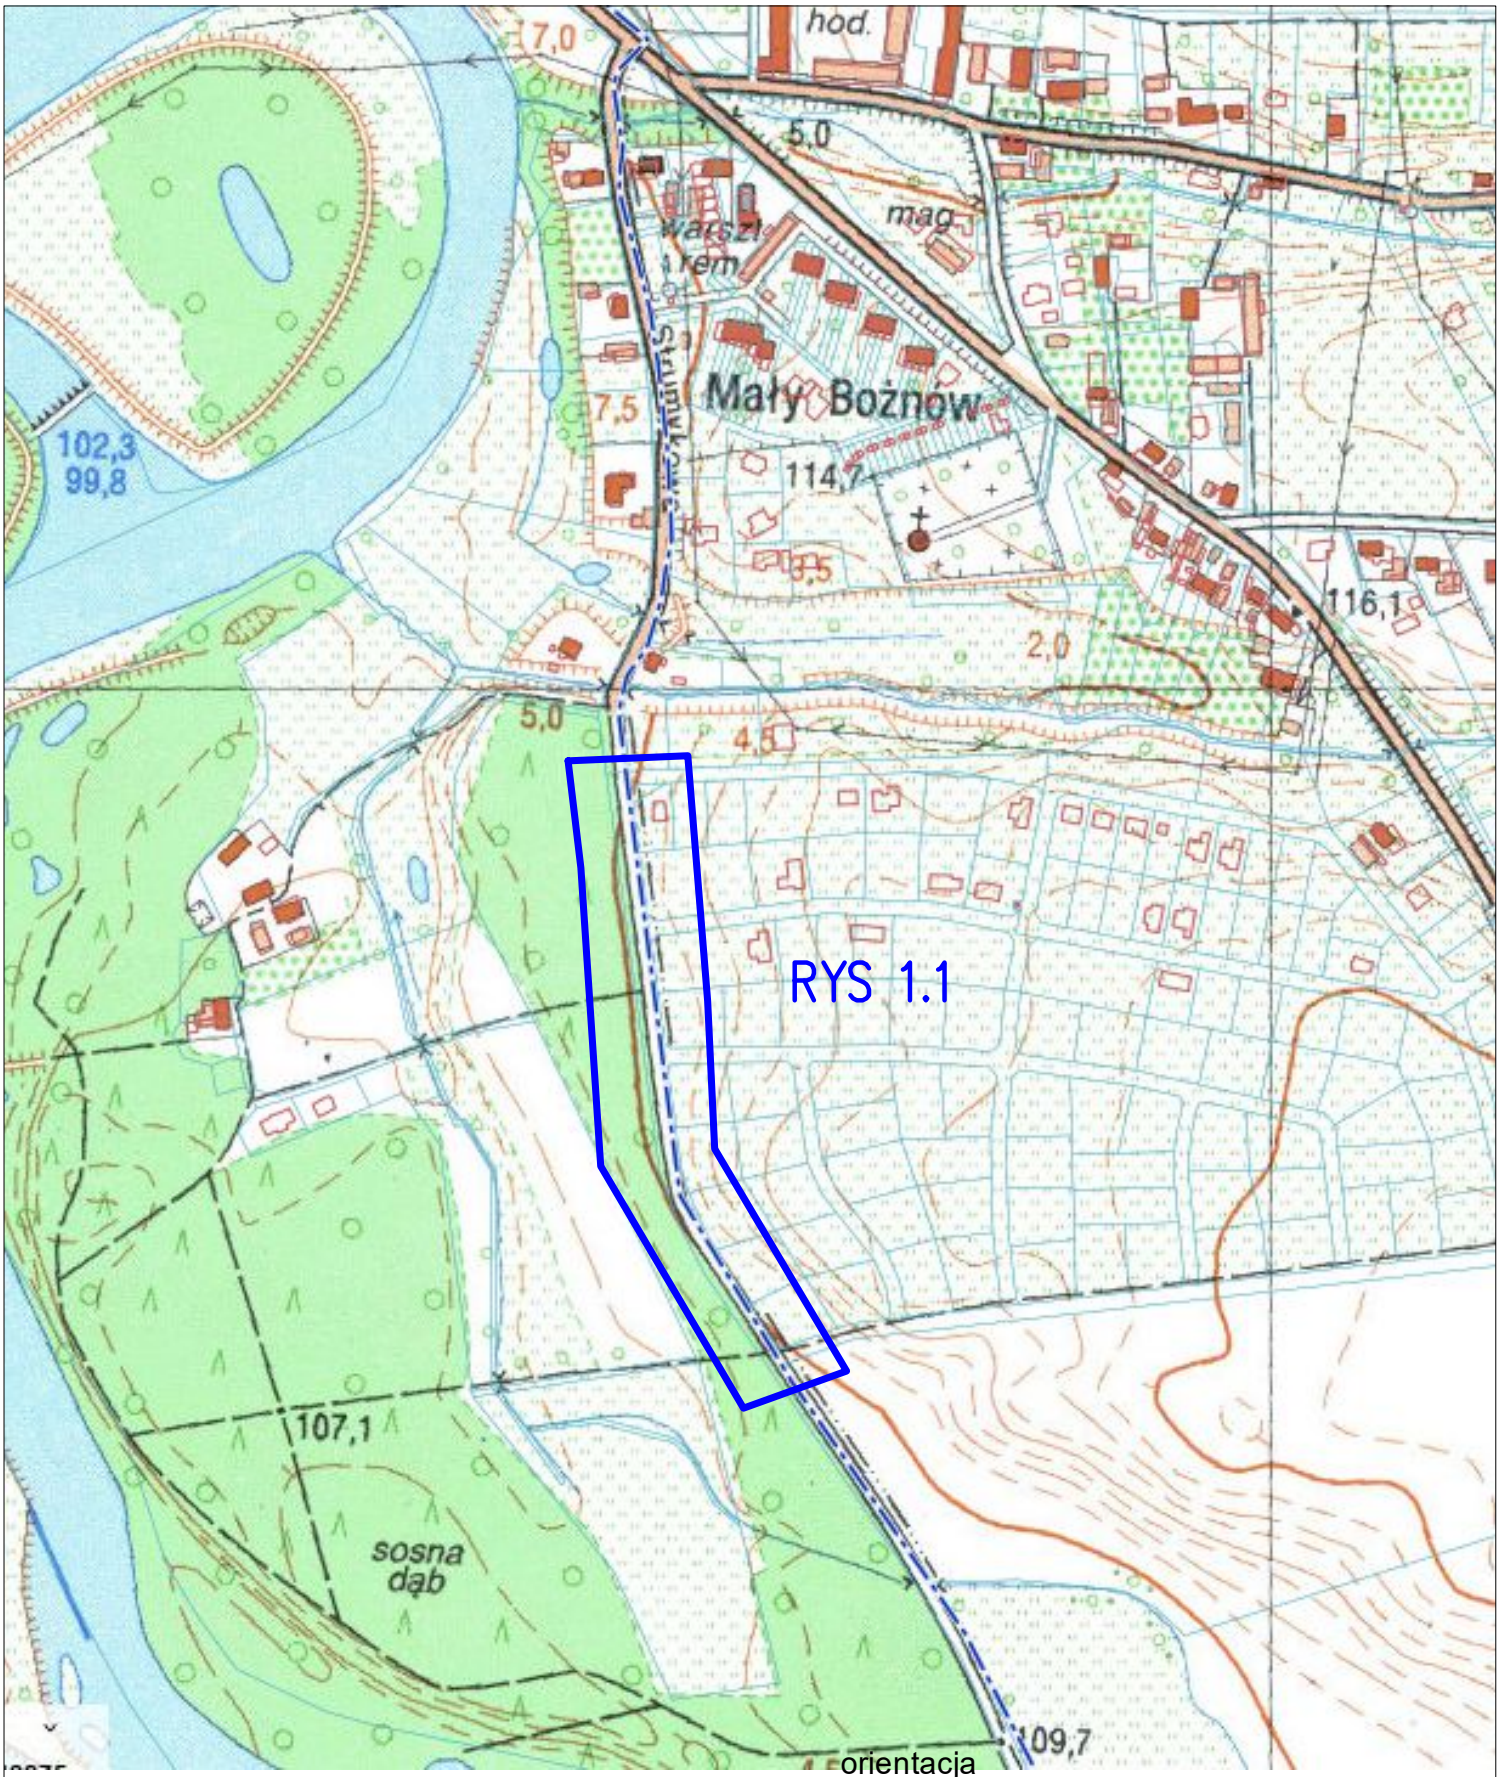

orientacja

Przebudowa drogi gminnej nr 007415F
w miejscowości Bożnów, gmina Żagań

INWESTOR	GMINA ŻAGAŃ UL. ARMII KRAJOWEJ 9 , 68-100 ŻAGAŃ	NUMER RYSUNKU
PROJEKTANT	mgr inż. Daniel Sadowski	1.0
SKALA RYSUNKU	1:500	
DATA OPRACOWANIA	LISTOPAD 2024	