




PRZEKRÓJ POPRZECZNY PRZEZ JEZDNIĘ

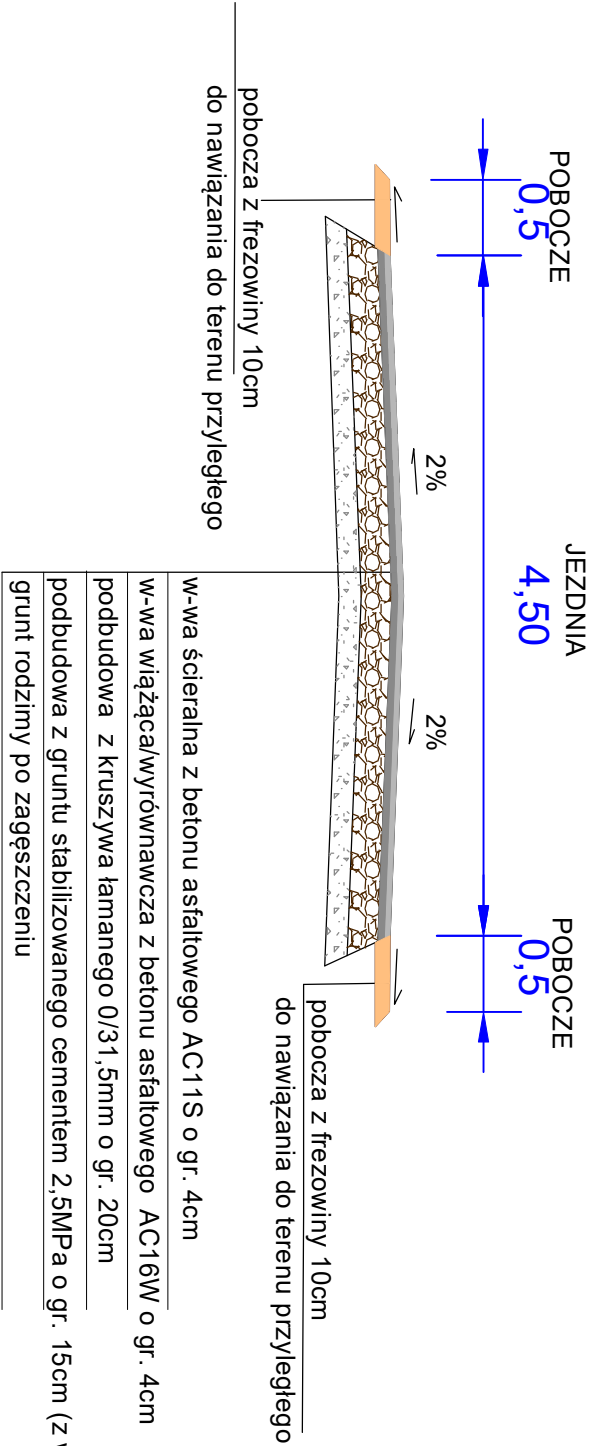

PRZEKRÓJ POPRZECZNY PRZEZ JEZDNIĘ ZE ZJAZDEM Z BITUMICZNYM

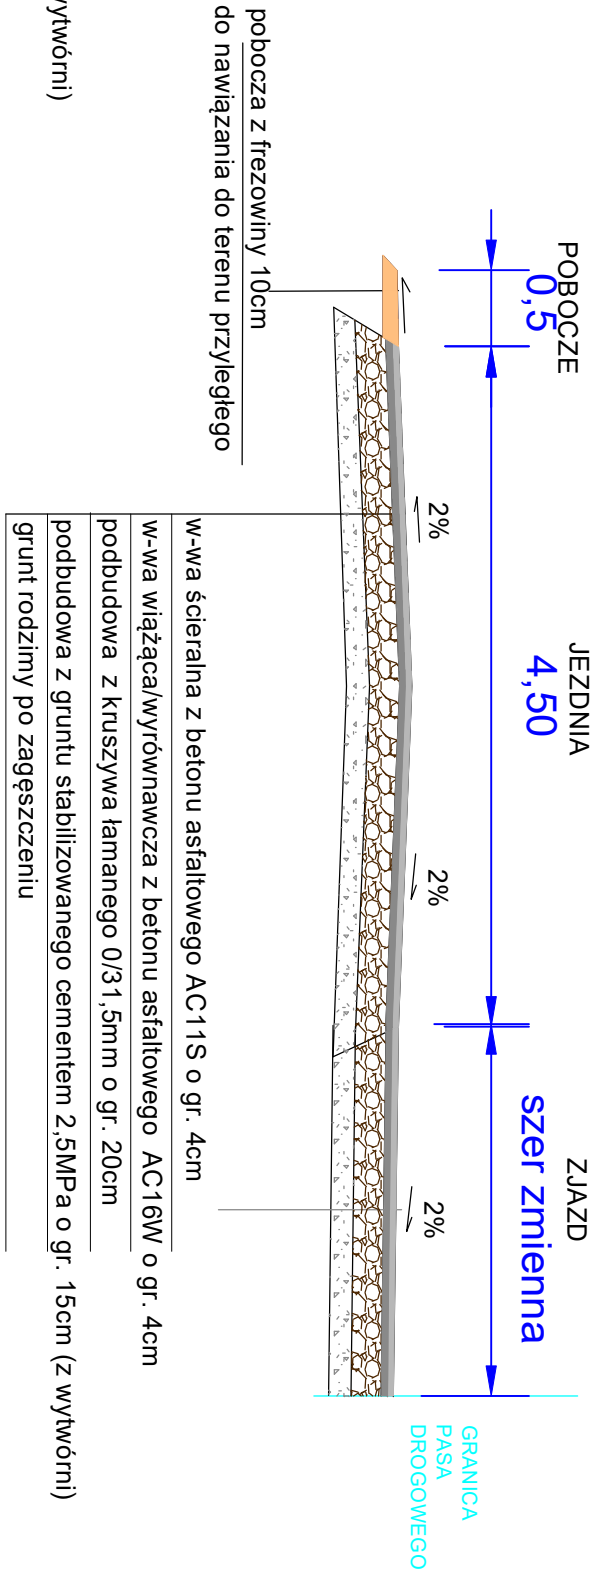

PRZEKRÓJ POPRZECZNY PRZEZ JEZDNIĘ ZE ZJAZDEM Z KRUSZYWĄ

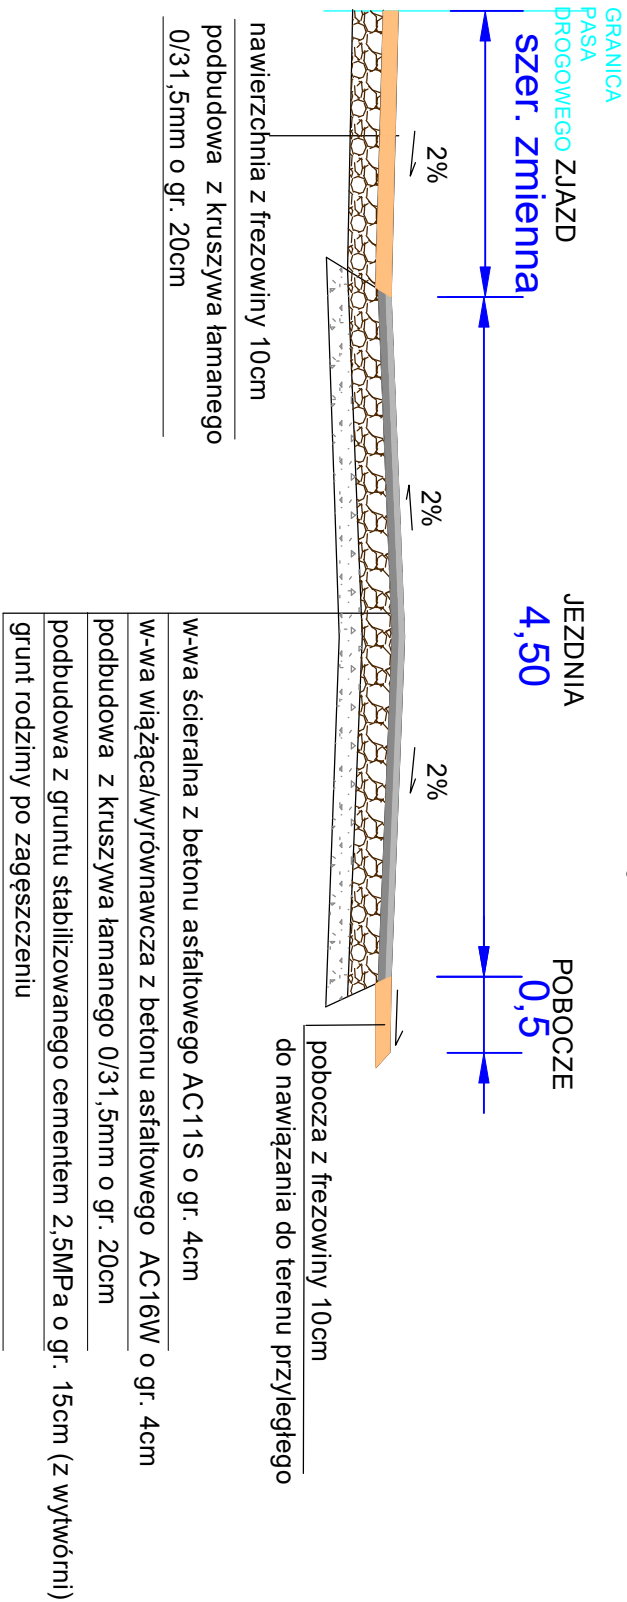

PRZEKROJE NORMALNE

PRZEBUDOWA DROGI GMINNEJ NR 007415F  
W MIEJSCOWOŚCI BOŻNÓW, GMINA ŻAGAŃ

INWESTOR		GMINA ŻAGAŃ UL. ARMII KRAJOWEJ 9, 68-100 ŻAGAŃ		NUMER RYSUNKU
PROJEKTANT		mgr inż. Daniel Sadowski		
SKALA RYSUNKU		1:50		2.0
DATA OPRACOWANIA		LISTOPAD 2024		