

Żagań, 29 listopada 2024 r.

**SKALA Biuro Projektów i Nadzorów**  
**mgr inż. Daniel Sadowski**

Nowa Kopernia 1A  
67-300 Szprotawa

Nasz znak: IZP.7221.32.2024.BW

**Dotyczy:** *zaopiniowania projektu zmiany stałej organizacji ruchu dla zadania pn. „Przebudowa drogi gminnej nr 007415F w miejscowości Bożnów”*

W odpowiedzi na pismo wchodz. nr L.dz. 9035/2024 z dnia 28.11.2024 r. dotyczące zaopiniowania projektu zmiany stałej organizacji ruchu dla zadania pn. „Przebudowa drogi gminnej nr 007415F w miejscowości Bożnów” informuję, że Wójt Gminy Żagań opiniuje pozytywnie przedłożony projekt.

*Z poważaniem*

Załącznik:

– Uzgodniony projekt SOR ... - 1 egz.

Osoba do kontaktów:

podinspektor Bogdan WADYNIUK - tel. 68 45 84 812, e-mail: bogdan.wadyniuk@gminazagan.pl

Otrzymują:

1. Adresat.
2. A/a.

INWESTOR:

**GMINA ŻAGAŃ**

**ul. ARMII KRAJOWEJ 9**

**68-100 ŻAGAŃ**

## PROJEKT STAŁEJ ORGANIZACJI RUCHU

TEMAT OPRACOWANIA:

**Przebudowa drogi gminnej nr 007415F  
w miejscowości Bożnów, gmina Żagań**

ADRES: POWIAT ŻAGAŃSKI, GMINA ŻAGAŃ,

Obręb ewid. 081002\_1.0002 ŻAGAŃ działka ewidencyjna nr 3391/2

Obręb ewid. 081009\_2.0001 GMINA ŻAGAŃ - BOŻNÓW działki ewidencyjne nr 3/45

BRANŻA: DROGOWA

STADIUM: PROJEKT STAŁEJ ORGANIZACJI RUCHU

SKALA *Biuro Projektów i Nadzorów*

*Nowa Kopernia 1A*

*67 – 300 Szprotawa*

OPRACOWAŁ: mgr inż. DANIEL SADOWSKI

SKALA BIURO PROJEKTÓW I NADZORÓW  
mgr inż. Daniel Sadowski  
Nowa Kopernia 1A  
67-300 SZPROTAWA  
NIP 924-102-39-70 REGON 977800304

DATA OPRACOWANIA: LISTOPAD 2024

URZĄD GMINY ŻAGAŃ

ul. Armii Krajowej 9

68-100 ŻAGAŃ

tel. 68 458 48 00, fax 68 377 23 36

Uwaga: zgodnie z

z dnia 12.12.2024.32.2024.BW

z dnia 28.11.2024r.

*Czajkowski*

## **OPIS TECHNICZNY STAŁEJ ORGANIZACJI RUCHU** **PRZEBUDOWA DROGI GMINNEJ NR 007415F W MIEJSCOWOŚCI BOŻNÓW,** **GMINA ŻAGAŃ**

### **1. Przedmiot opracowania.**

Przedmiotem opracowania jest projekt stałej organizacji ruchu w związku z przebudową drogi gminnej nr 007415F w miejscowości Bożnów. W celu wprowadzenia stałej organizacji ruchu znaki zostaną ustawione na następujących działkach:

Obręb ewid. 081002\_1.0002 ŻAGAŃ - działka ewidencyjna nr 3391/2

Obręb ewid. 081009\_2.0001 GMINA ŻAGAŃ - BOŻNÓW- działki ewidencyjne nr 3/45

W związku z planowaną przebudową nawierzchni drogi gminnej nr 007415F planuje się wprowadzenie stałej organizacji ruchu poprzez wprowadzenie oznakowania ustęp pierwszeństwa dla dróg gminnych wewnętrznych :

- ul. Lawendowa w Bożnowie -dz. ewid. nr 3/45

- ul. Chabrowa w Bożnowie – dz. ewid. 3/45

przed włączeniem dróg do drogi gminnej nr 007415F- ul. Strumykowa oraz wprowadzenie oznakowania na ul. Strumykowej (dz. ewid. nr 3391/2) informującego o drodze z pierwszeństwem i skrzyżowaniu z dwoma drogami podporządkowanymi.

Wprowadzenie stałej organizacji ruchu zwiększy bezpieczeństwo na drodze gminnej nr 007415F oraz na drogach wewnętrznych włączających się do rogi publicznej.

### **2. Podstawa prawna opracowania.**

- Ustawa z dn. 20.06.1997r. – Prawo o ruchu drogowym (Dz. U. z 1997r. nr 98, poz. 602 z późn. zm),
- Rozporządzenie Ministra Infrastruktury z dnia 03.07.2003r. w sprawie szczegółowych warunków technicznych dla znaków i sygnałów drogowych oraz urządzeń bezpieczeństwa ruchu drogowego i warunków ich umieszczania na drogach (Dz. U. poz. 2181, z późn. zm.)
- Rozporządzenie Ministra Infrastruktury z dn. 23.09.2003r. w sprawie szczegółowych warunków zarządzania ruchem na drogach oraz wykonywania nadzoru nad tym zarządzeniem (Dz. U.2003 nr 177 poz. 1729, z późn. zm.).

### **3. Inwestor.**

Gmina Żagań  
ul. Armii Krajowej 9  
68-100 Żagań

### **4. Numery działek.**

Lokalizacja – woj. lubuskie, powiat żagański,

- Obręb ewid. 081002\_1.0002 ŻAGAŃ - działka ewidencyjna nr 3391/2 (ul. Strumykowa- droga gminna nr 007415F )

- Obręb ewid. 081009\_2.0001 GMINA ŻAGAŃ - BOŻNÓW- działki ewidencyjne nr 3/45 (drogi wewnętrzne- ul. Lawendowa i chabrowa w Bożnowie)



## **11. Uwagi końcowe.**

Znaki drogowe pionowe i poziome należy wyznaczyć zgodnie z zasadami i warunkami technicznymi umieszczania znaków określonymi w Załączniku nr 1-4 do rozporządzenia Ministra Infrastruktury z dnia 3 lipca 2003 r. w sprawie szczegółowych warunków technicznych dla znaków i sygnałów drogowych oraz urządzeń bezpieczeństwa ruchu drogowego i warunków ich umieszczania na drogach (Dz. U. z 2003r poz. 2181 ze zmianami).

Projektowane znaki należy rozmieścić zgodnie z planem sytuacyjnym w miejscach oznaczonych na tym planie, w sposób nie kolidujący z innymi znakami oraz pozostałymi elementami infrastruktury drogowej.


Całość robót należy wykonać zgodnie z obowiązującymi przepisami  
- przestrzegając ustaleń planu stałej organizacji ruchu. Zmiany w stosunku do przyjętych rozwiązań należy uzgodnić z projektantem oraz nadzorem technicznym instytucji uzgadniających. Oznakowanie pionowe należy wykonać przy udziale właściwego terytorialnie zarządu drogi. Osoby wykonujące czynności związane z robotami w pasie drogowym powinny być ubrane w odzież ostrzegawczą o barwie pomarańczowej.

Po zakończeniu robót pas drogowy należy przywrócić do stanu pierwotnego.

## **9. Przewidywany okres wprowadzenia stałej organizacji ruchu.**

Przewidywany termin wprowadzenia czasowej organizacji ruchu II –IV kwartał 2025r.

Opracował:  
SKALA BIURO PROJEKTÓW I NADZORÓW  
mgr inż. Daniel Sadowski  
Nowa Kopernia 1A  
67-800 SZPOTAWA  
mgr inż. Daniel Sadowski  
REGON 1477800304

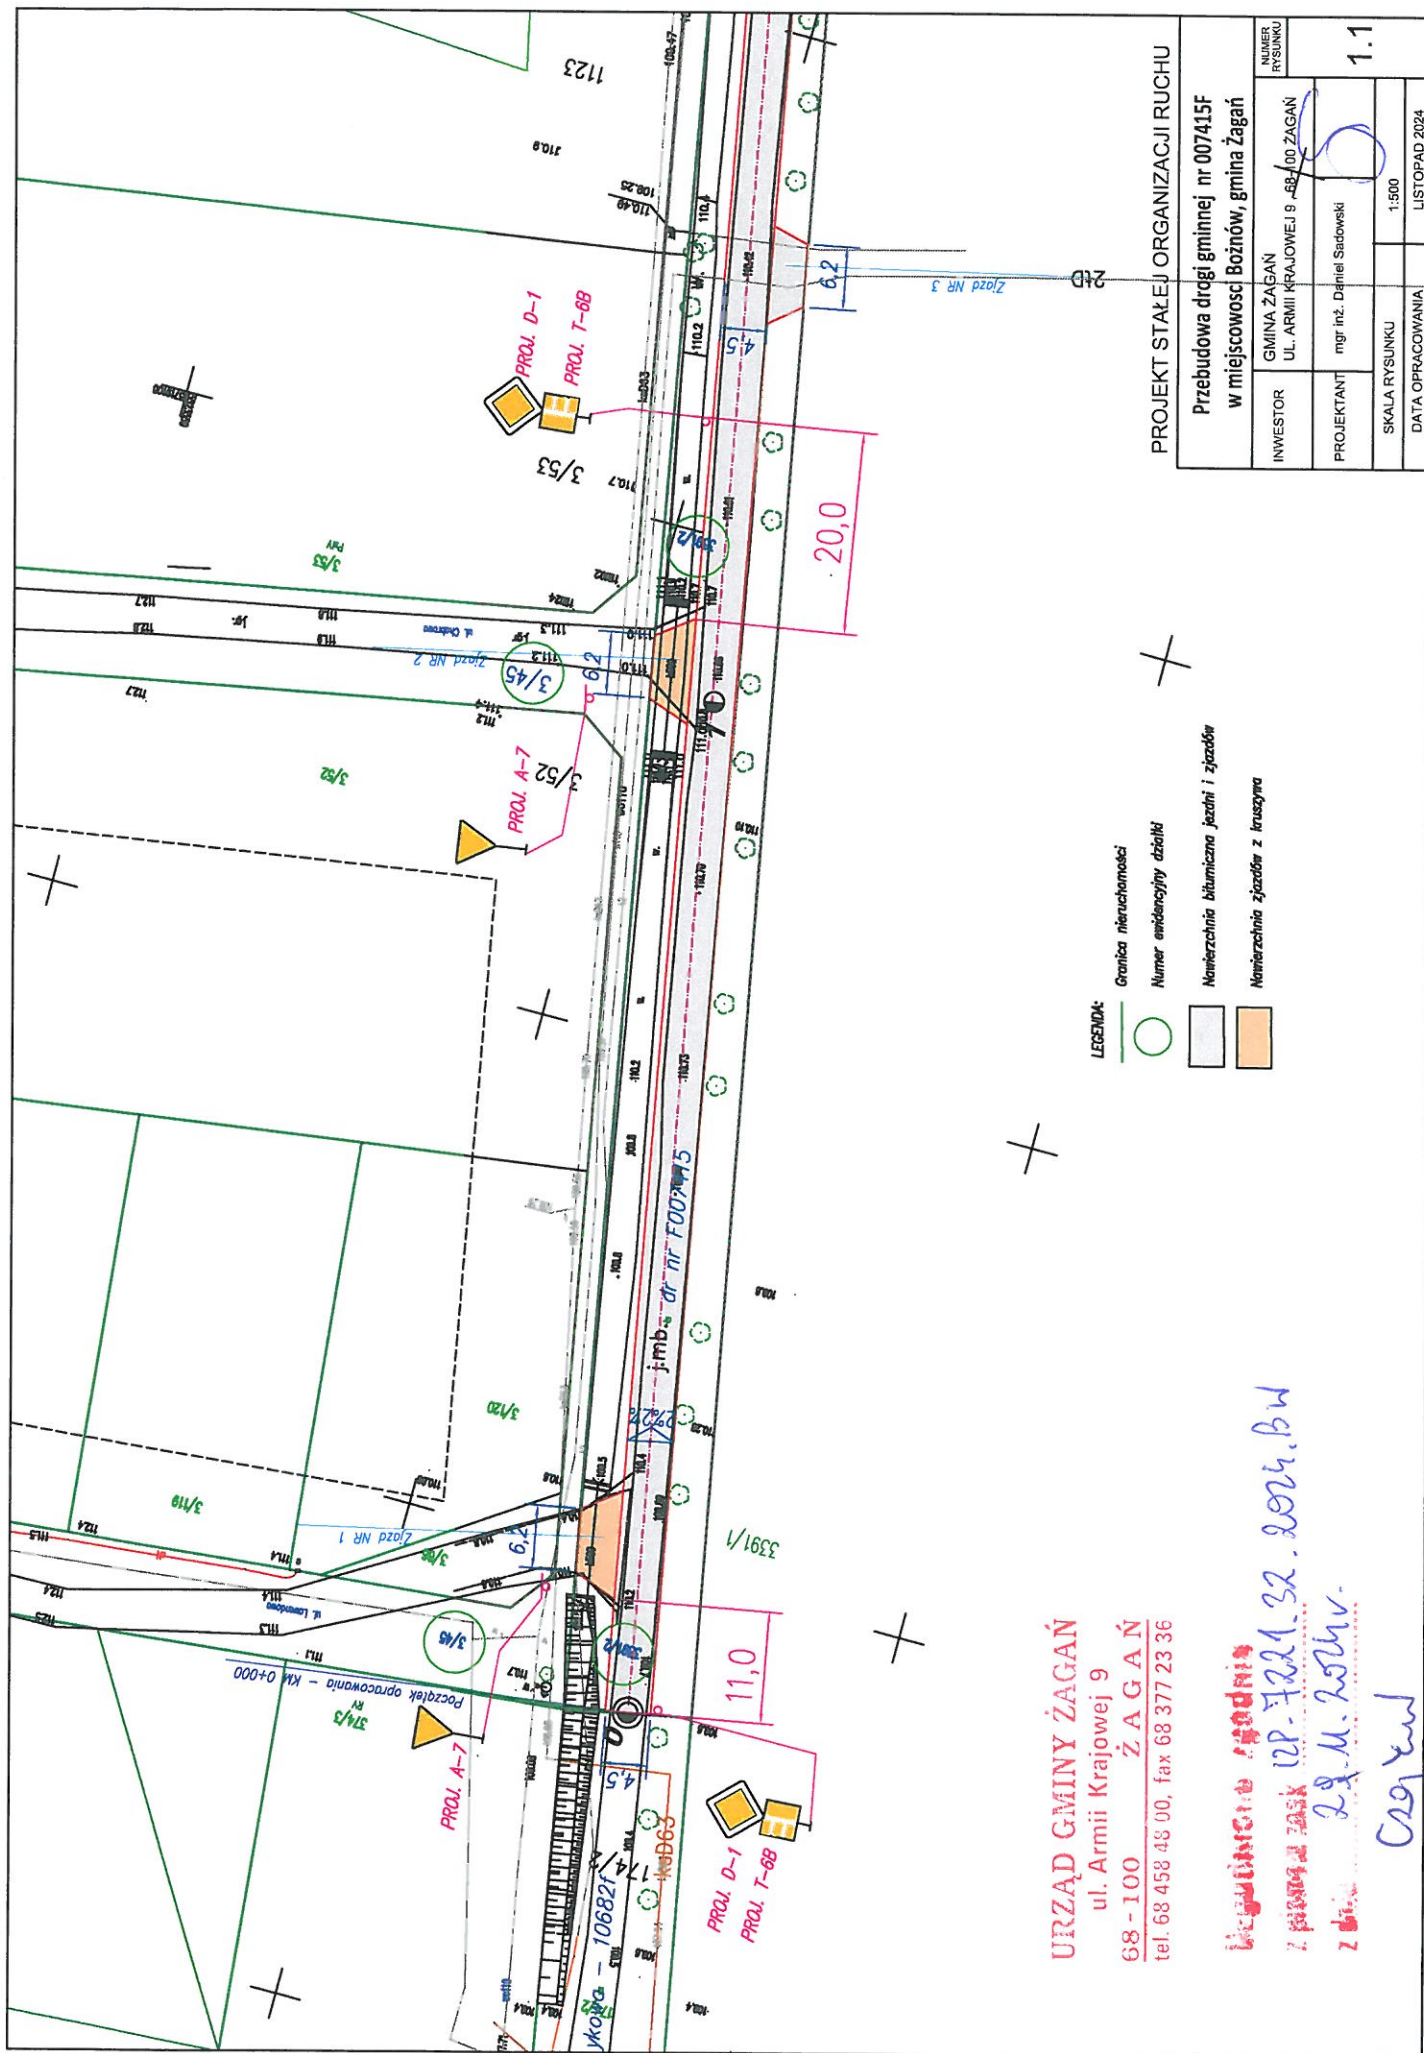

LEGENDA:

Granica nieruchomości

Numer ewidencyjny działki

Nawierzchnia bitumiczna jezdni i zjazdów

Nawierzchnia zjazdów z kruszywa



URZĄD GMINY ŻAGAŃ

ul. Armii Krajowej 9

68-100 ŻAGAŃ

tel. 68 458 43 00, fax 68 377 23 36

**WYKONANIE PRAC**

**Z PRACOWNIĄ**

**Z DZIAŁU**

**29.11.2024r.**

PROJEKT STAŁEJ ORGANIZACJI RUCHU

Przebudowa drogi gminnej nr 007415F  
w miejscowości Bożków, gmina Żagań

INWESTOR	PROJEKTANT	SKALA RYSUNKU	DATA OPRACOWANIA
GMINA ŻAGAŃ UL. ARMII KRAJOWEJ 9, 68-100 ŻAGAŃ	mgr inż. Daniel Sadowski	1:500	LISTOPAD 2024

1.1