
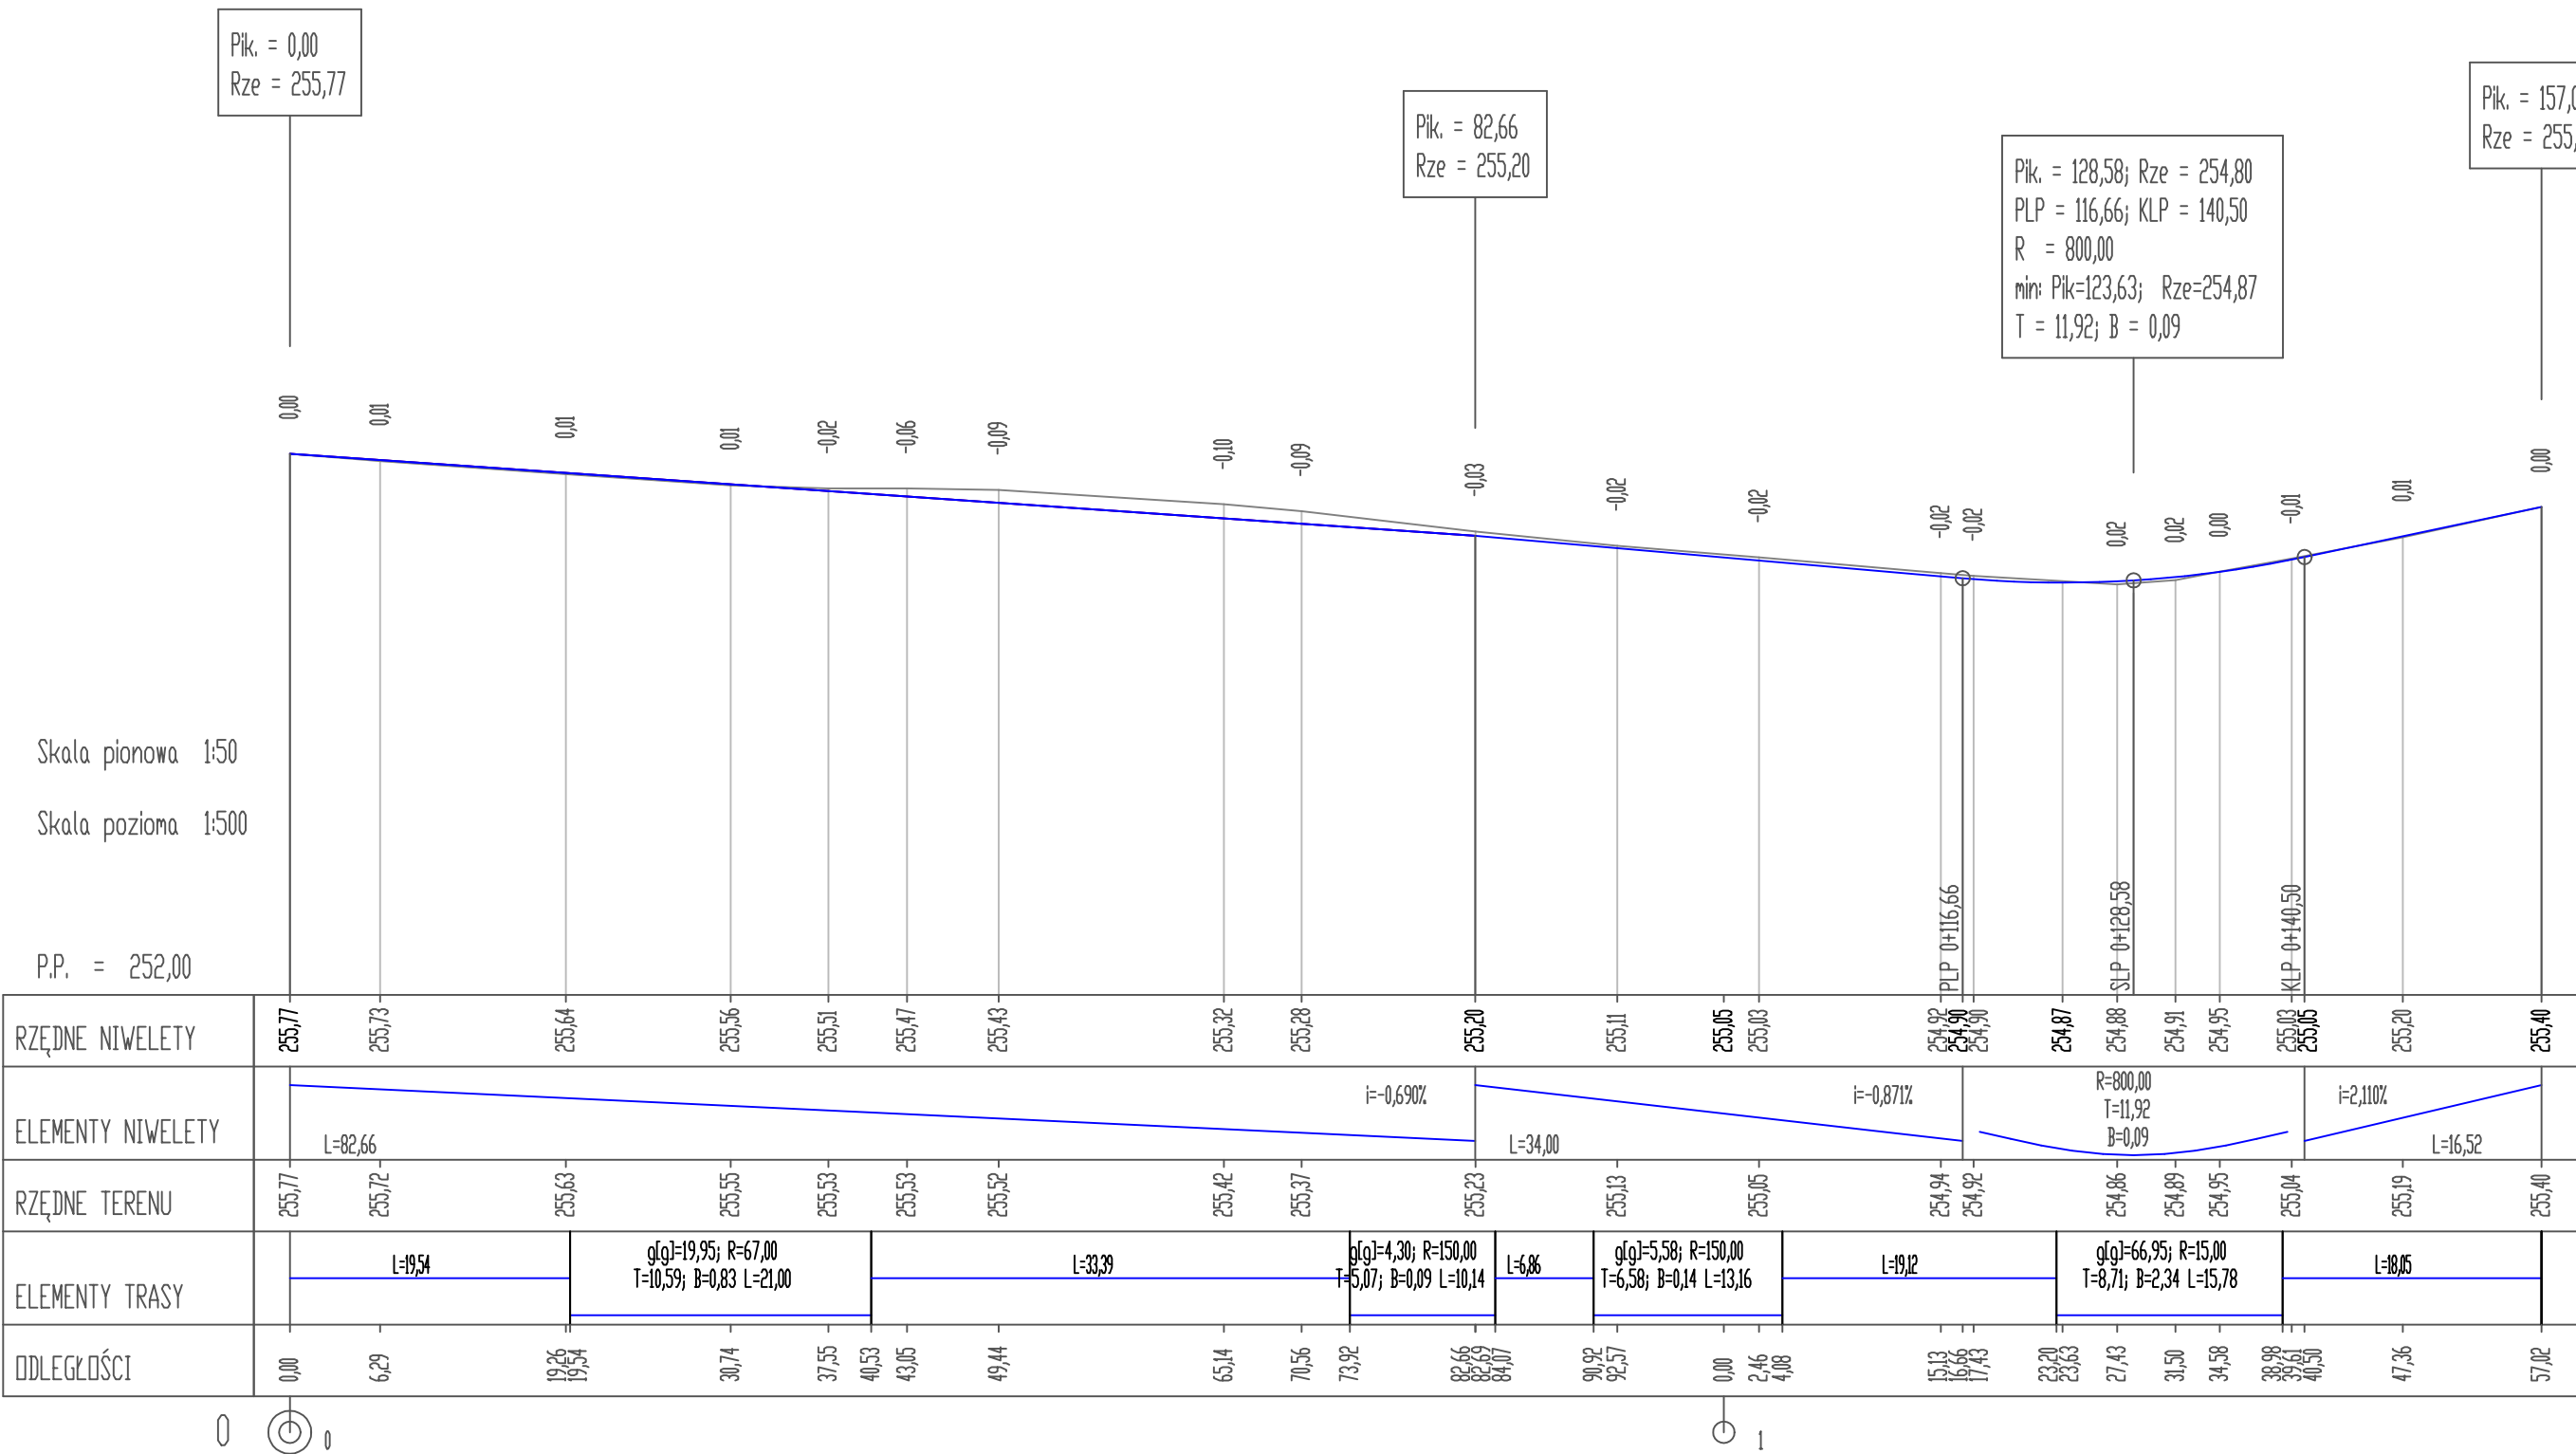


Profil drogii

1:10
(A3 297x638)

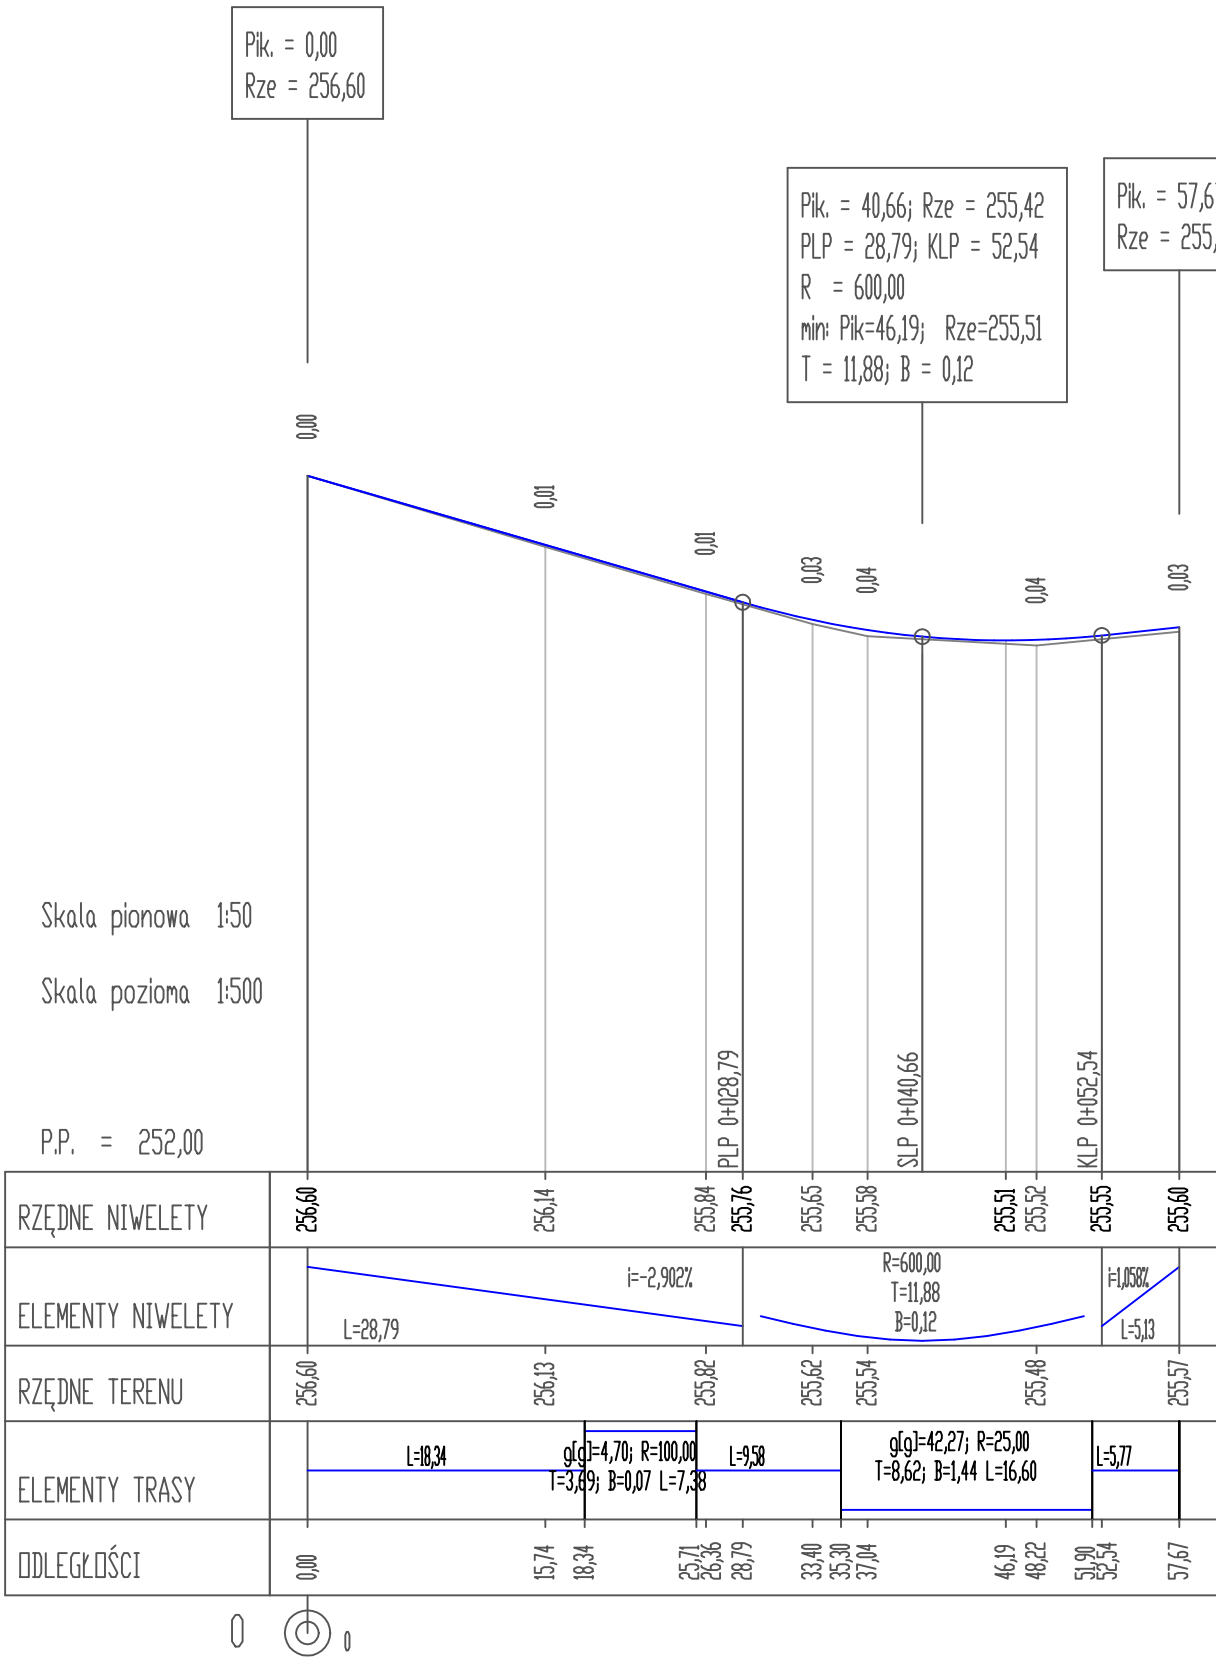

UWAGA:Rysunek arch-bud należy rozpatrywać włącznie z projektem technicznym i projektami branżowymi zarówno z częścią opisową jak i rysunkową.

 <div>usługi projektowe WIELOBRANŻOWE</div>	Jednostka projektowa: <i>F.C Usługi Projektowe</i> Wielobranżowe- <i>Franiszek Czerwiński</i> ul. Wałowa 8 48-210 Biała tel. 791-283-239 email: uslugiprojektowe09@gmail.com			Inwestor: Gmina Lubrza ul. Wolności 73 48-231 Lubrza		
	Nazwa zadania: Odbudowa drogi gminnej w m. Trzebina					
	Zespół projektowy:	nr uprawnień		data	podpis	
	konstrukcja:	mgr inż. Franciszek Czerwiński		OPL/1837/PWBD/20	VI 2025	
Przedmiot rysunku:		PROFIL DROGII		stadium:	skala:	nr rysunku:
				PROJEKT ARCH-BUD	1:10	A2