



Odtworzenie urządzeń wodnych - wylotów wyl-1 i wyl-2

1:50
(A3 297x420)


PRZEKRÓJ

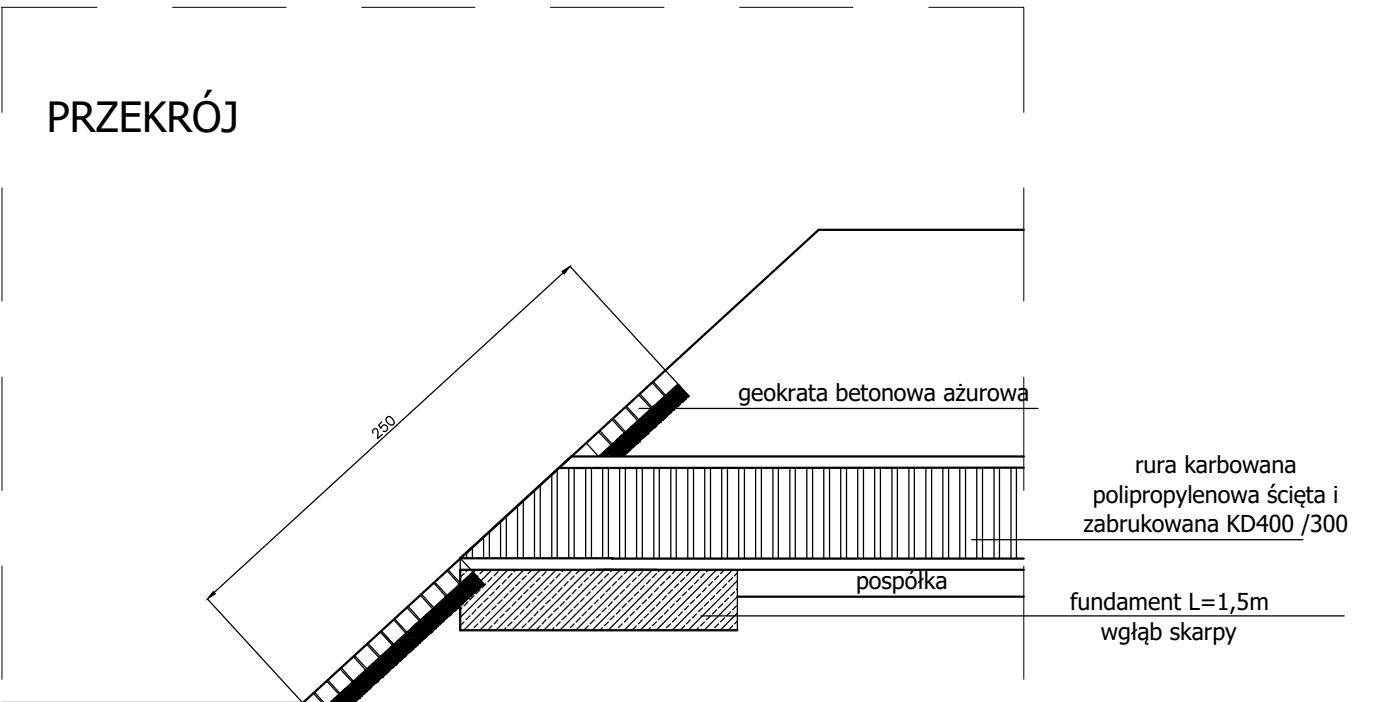


PRZEKRÓJ

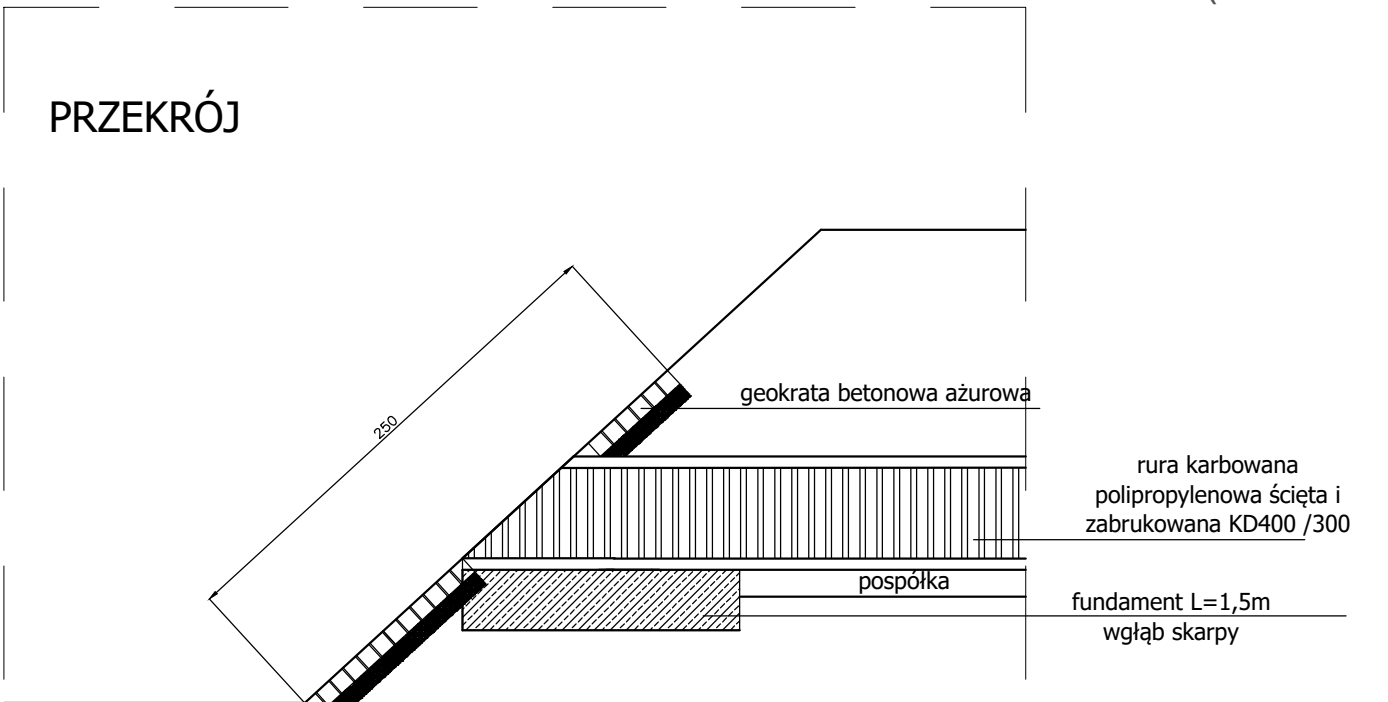

RZUT

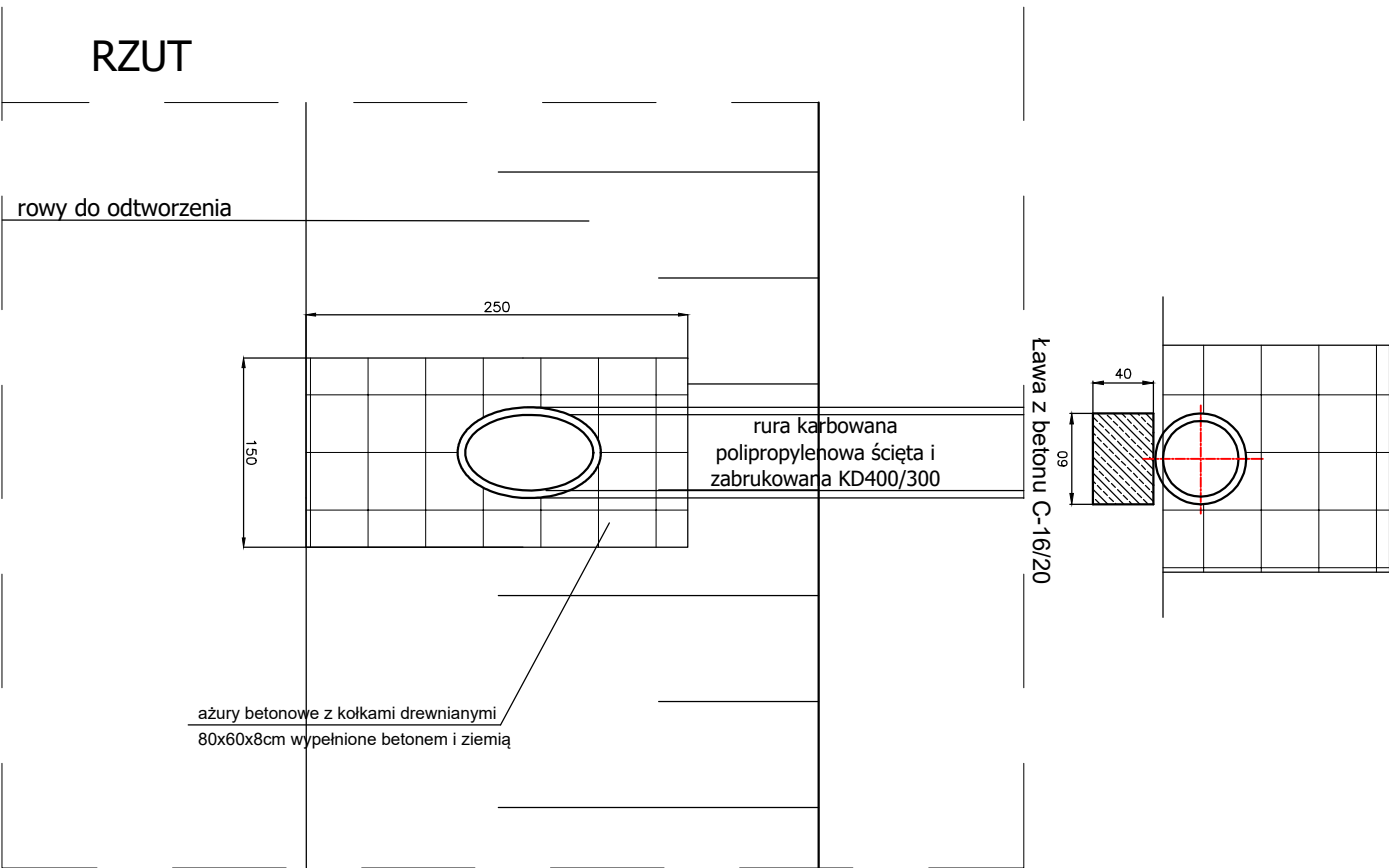

RZUT

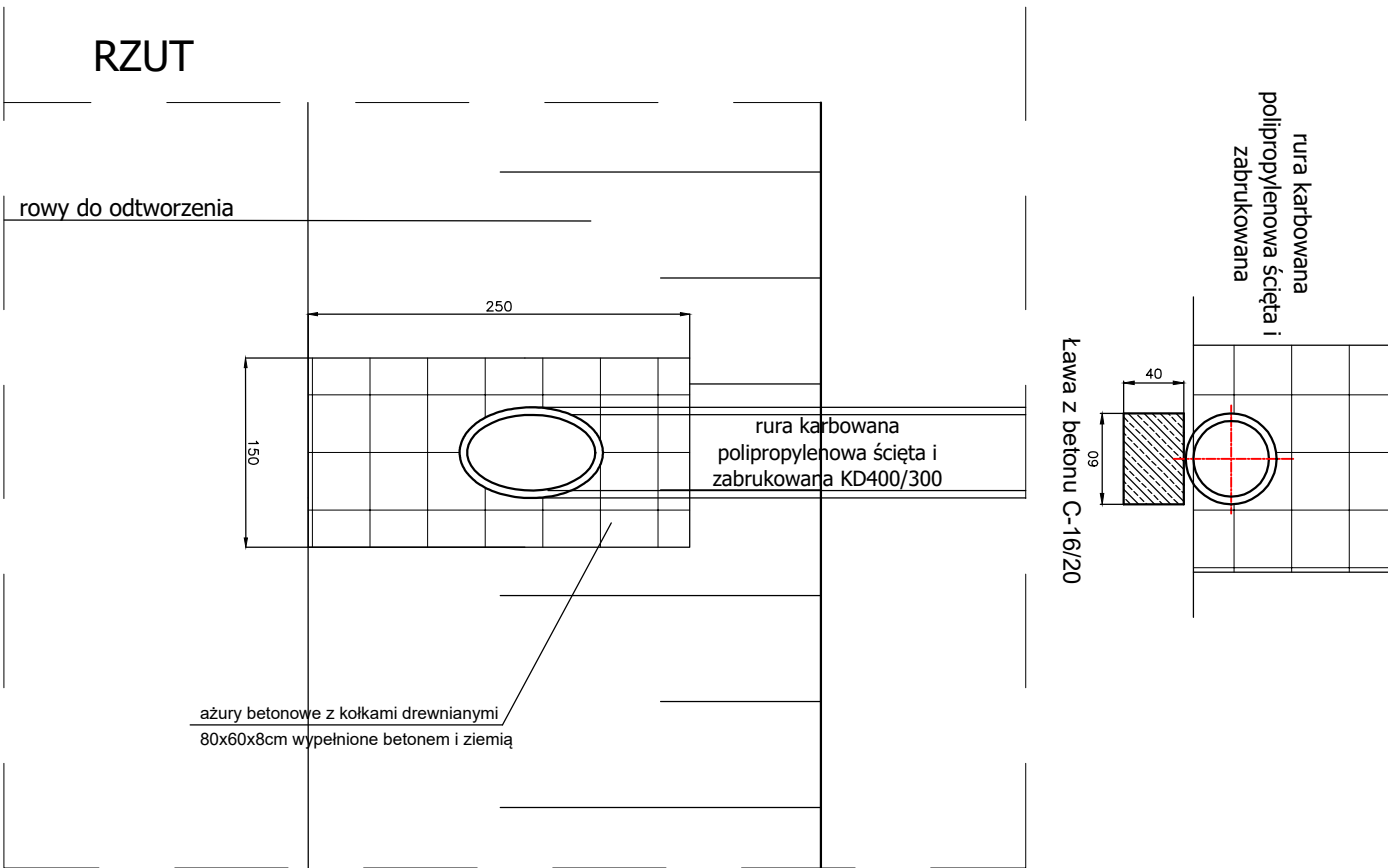

projektowane warstwy
odbudowy stanu
istniejącego

stan istniejący



USŁUGI PROJEKTOWE
WIELOBRANŻOWE

Jednostka projektowa:
*F.C Usługi Projektowe
Wielobranżowe-
Franciszek Czerwiński*
ul. Wałowa 8
48-210 Biała
tel. 791-283-239
email:
uslugiprojektowe09@gmail.com

Inwestor:
**Gmina Lubrza
ul. Wolności 73
48-231 Lubrza**

Nazwa zadania:
**Odbudowa drogi gminnej
w m. Trzebina**

Zespół projektowy:		nr uprawnień	data	podpis
konstrukcja:	mgr inż. Franciszek Czerwiński	OPL/1837/PWBD/20	VI 2025	
Przedmiot rysunku: URZĄDZENIA WODNE		stadium: PROJEKT ARCH-BUD	skala: 1:50	nr rysunku: A3