


Profil kanalizacji deszczowej

1:10
(A3 297x638)

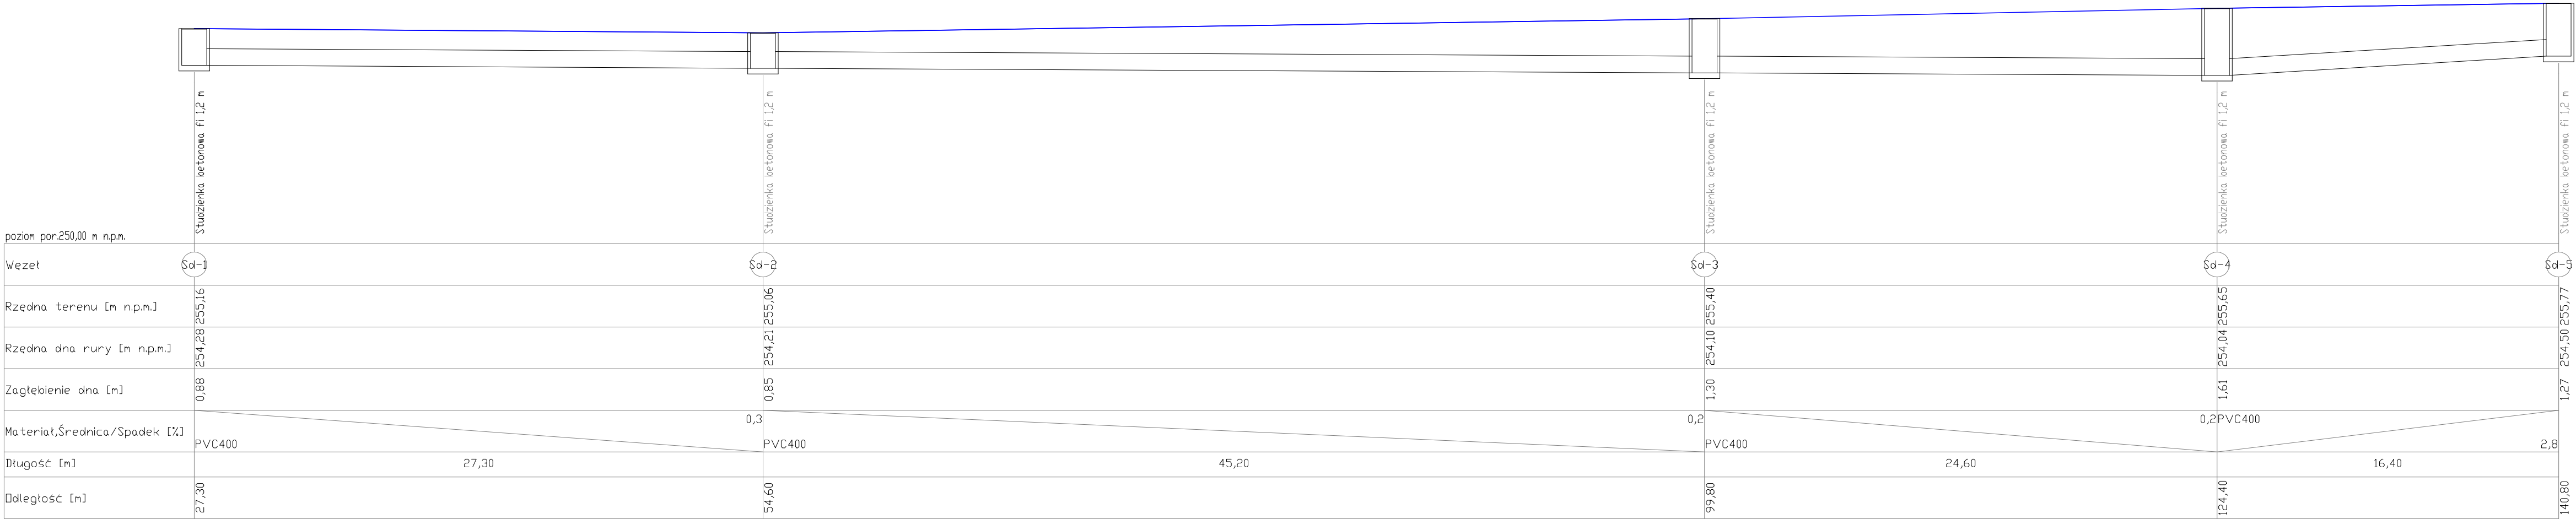

Skala Y: 1:100 2m Skala X: 1:200

UWAGA:Rysunek arch-bud należy rozpatrywać włącznie z projektem technicznym i projektami branżowymi zarówno z częścią opisową jaki i rysunkową.

 USŁUGI PROJEKTOWE WIELOBRAŃZOWE	Jednostka projektowa: <i>F.C Usługi Projektowe</i> <i>Wielobranżowe-</i> <i>Franiszek Czerwiński</i> ul.Wałowa 8 48-210 Biała tel. 791-283-239 email: uslugiprojektowe09@gmail.com		Inwestor: Gmina Lubrza ul. Wolności 73 48-231 Lubrza		
	Nazwa zadania: Odbudowa drogi gminnej w m. Trzebina				
Zespół projektowy:			nr uprawnień	data	podpis
instalacje sanitarne:	mgr inż. Jacek Czerwiński		OPL/1019/POOS/14	VI 2025	
Przedmiot rysunku: PROFIL KANALIZACJI DESZCZOWEJ			stadium: ZGŁOSZENIE	skala: 1:50	nr rysunku: S5