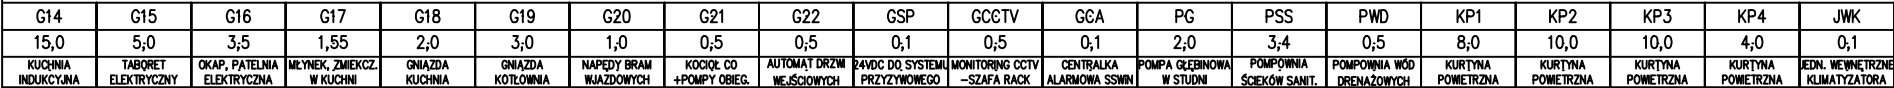


[illegible]

UKŁAD SIECIOWY TN-S SYSTEM ZABEZPIECZEŃ PRZED PORAŻENIEM- -SAMOCZYNNE WYŁĄCZENIE ZASILANIA

PLAN OPRACOWANIA: BUDYNEK CENTRUM OPIEKUNICZO-MIESZKALNEGO	
ADRES OBIEKTU BUDOWLANEGO: Myślenice działki nr 1748, 1749, 1750, 1756 obręb Myślenice [0004], jednostka ewid. Myślenice [120903_4]	
RYSUNEK: Schemat ideowy rozdzielnic głównej RG	BRANŻA: INSTALACJE ELEKTRYCZNE
PROJEKTANT: mgr inż. Rafał Fijał spec.: instalacje elektryczne nr ewid.: MAP/0036/PWBE/18	PODPIS: <div style="border: 1px solid black; height: 40px; width: 100%;"></div>
SPRAWDZAJĄCY: mgr inż. Krzysztof Szot spec.: instalacje elektryczne nr ewid.: MAP/0062/PWBE/16	PODPIS: <div style="border: 1px solid black; height: 40px; width: 100%;"></div>
FAZA PROJEKTU: PROJ. WYKONAWCZY	
DATA: CZERWIEC 2022	
SKALA: -	NR RYS.: E-3