


230/400V
L1,L2,L3,N,PE

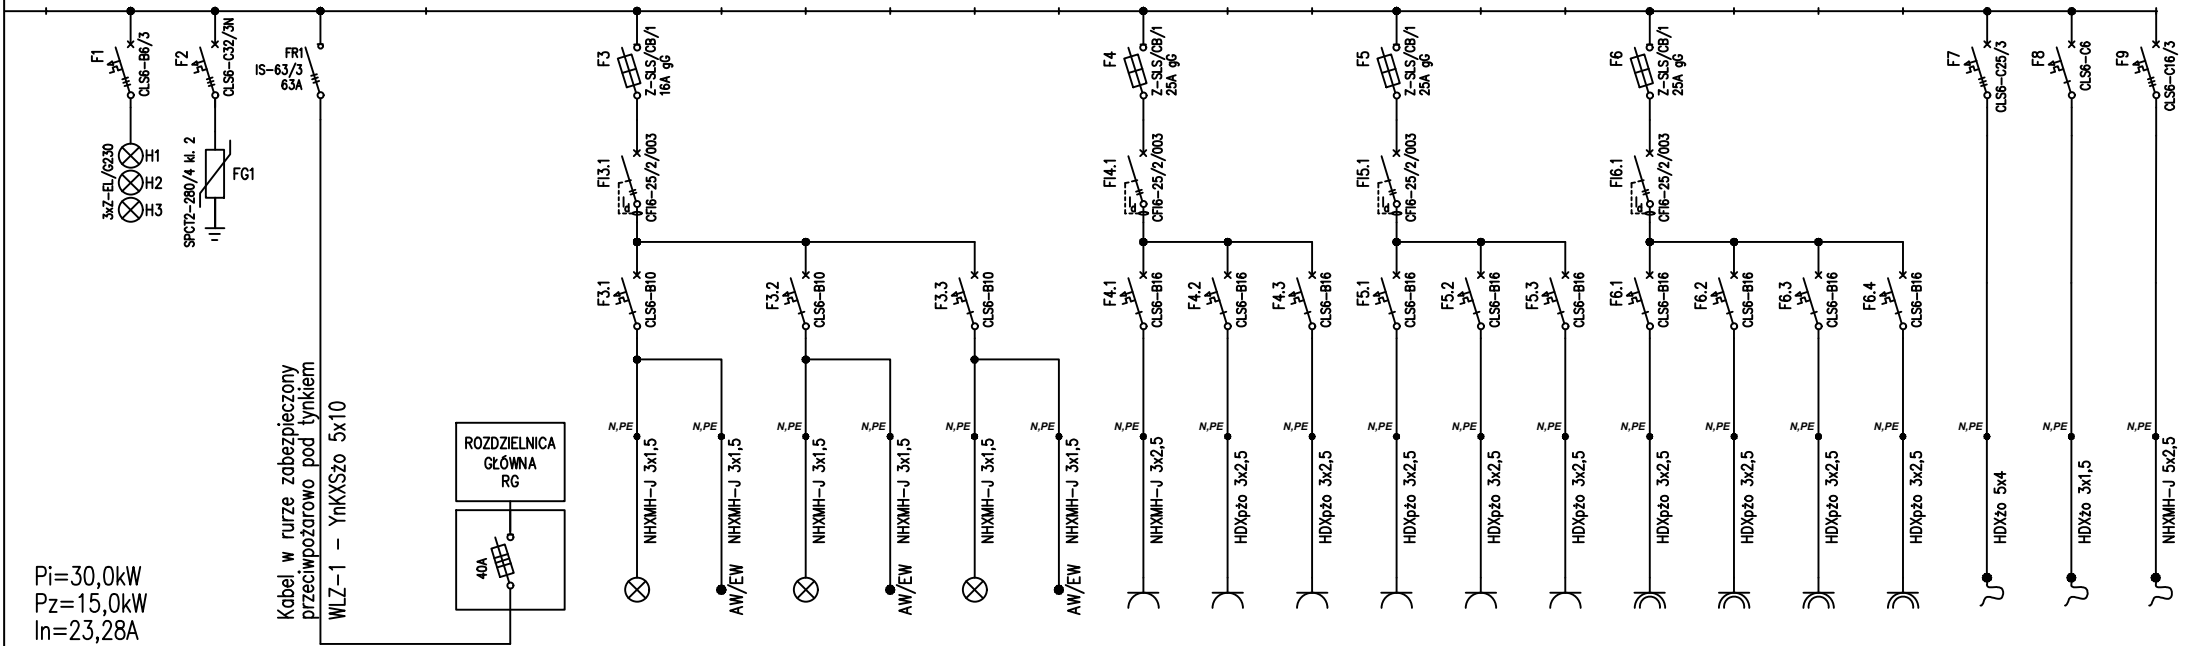

NR OBW.	LAMPKI	OCHRONA	-	O1	O1	O2	O2	O3	O3	G1	G2	G3	G4	G5	G6	G7	G8	G9	G10	WO	JWK	JZK
Pt[kW]	KONTROLNE	PRZEPIĘĆ.	ZASILANIE Z ROZDZIELNICY	0,2	0,01	0,5	0,01	0,5	0,01	2,0	2,0	2,0	2,0	2,0	2,0	1,0	1,0	1,0	1,0	7,5	0,1	5,17
OPIS			GŁÓWNEJ RG NA PARTERZE	OSWIEŻENIE KOMUNIKACJA	OSWIEŻENIE AWARYJNE/EWAK.	OSWIEŻENIE PIĘTRO CZ.1	OSWIEŻENIE AWARYJNE/EWAK.	OSWIEŻENIE PIĘTRO CZ.2	OSWIEŻENIE AWARYJNE/EWAK.	GNIAZDA KOMUNIKACJA	GNIAZDA GABRYET	GNIAZDA ADMIN. POKÓJ NR 1, RTV	GNIAZDA POKOJE NR 2, 3	GNIAZDA POKOJE NR 4, 5	GNIAZDA POKOJE NR 6, 7	GNIAZDA ŁAZIENKI POM. 2.03, 2.04	GNIAZDA ŁAZIENKI POM. 2.07, 2.08	GNIAZDA ŁAZIENKI POM. 2.10, 2.11	GNIAZDA ŁAZIENKI POM. 2.15, 2.16	WINDA OSOBOWA	EDN. WEWNĘTRZNEJ KLIMATYZATORA	EDN. ZEWNĘTRZNA KLIMATYZATORA

UKŁAD SIECIOWY TN-S SYSTEM ZABEZPIECZEŃ PRZED PORAŻENIEM- -SAMOCZYNNE WYŁĄCZENIE ZASILANIA

TEMAT OPRACOWANIA: BUDYNEK CENTRUM OPIEKUŃCZO-MIESZKALNEGO	
ADRES OBIEKTU BUDOWLANEGO: Myślenice działki nr 1748, 1749, 1750, 1756 obręb Myślenice [0004], jednostka ewid. Myślenice [120903_4]	
RYSUNEK: Schemat ideowy rozdzielnicy piętrowej RP	BRANŻA: INSTALACJE ELEKTRYCZNE
PROJEKTANT: mgr inż. Rafał Fijał spec.: instalacje elektryczne nr ewid.: MAP/0036/PWB/E/18	PODPIS: FAZA PROJEKTU: PROJ. WYKONAWCZY DATA: CZERWIEC 2022
SPRAWDZAJĄCY: mgr inż. Krzysztof Szt spec.: instalacje elektryczne nr ewid.: MAP/0062/PWB/E/16	PODPIS: SKALA: - NR RYS.: E-4