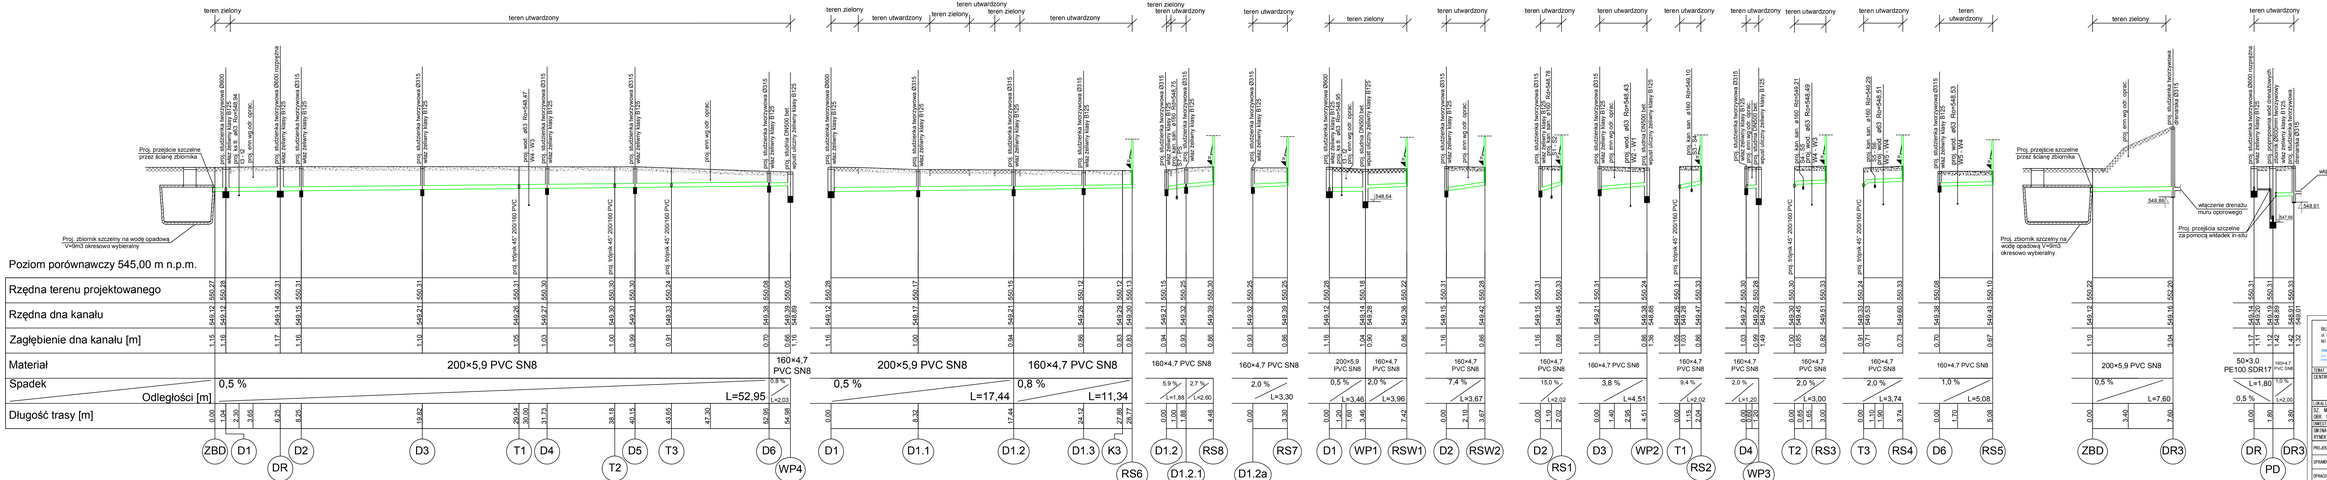

BIURO PROJEKTOWE "WONATAL" mgr inż. Wojciech Pobczak
ul. Węgierska 211, 33-300 Nowy Sącz
tel. 660420121 email: wonatal@gmail.com

TEMAT PROJEKTU:
CENTRUM OPIEKUŃCZO-WIELOZNALNE W WYSLENICACH

LOKALIZACJA:
DZ. NR EW. 1748, 1750
OBR. EW. 0004 CHEŁM, JEDN. EW. 120903_4
INWESTOR:
GMINA WYSLENICE – URZĄD MIASTA I GMINY W WYSLENICACH
RYNEK 8/9, 34-400 WYSLENICE

PROJEKTOWAŁ:	MGR INŻ. WOJCIECH POTOCZEK	MAP-0466/PWOS/11
SPRAWDZIŁ:	MGR INŻ. MARCIN DŁUGOSZ	MAP-0466/PWOS/13
OPRACOWAŁ:	MGR INŻ. PRZEMYSŁAW DAMASIEWICZ	

NAZWA RYSUNKU:
INSTALACJA WOD-KAN
PROFIL PODŁUŻNY ZEWNĘTRZNEJ INSTALACJI KANALIZACJI DESZCZOWEJ

BRANŻA	STADIUM	SKALA	DATA	NR RYSUNKU
SANITARNA	P. TECHNICZNY	1:100/200	06. 2022	IS-1. 13