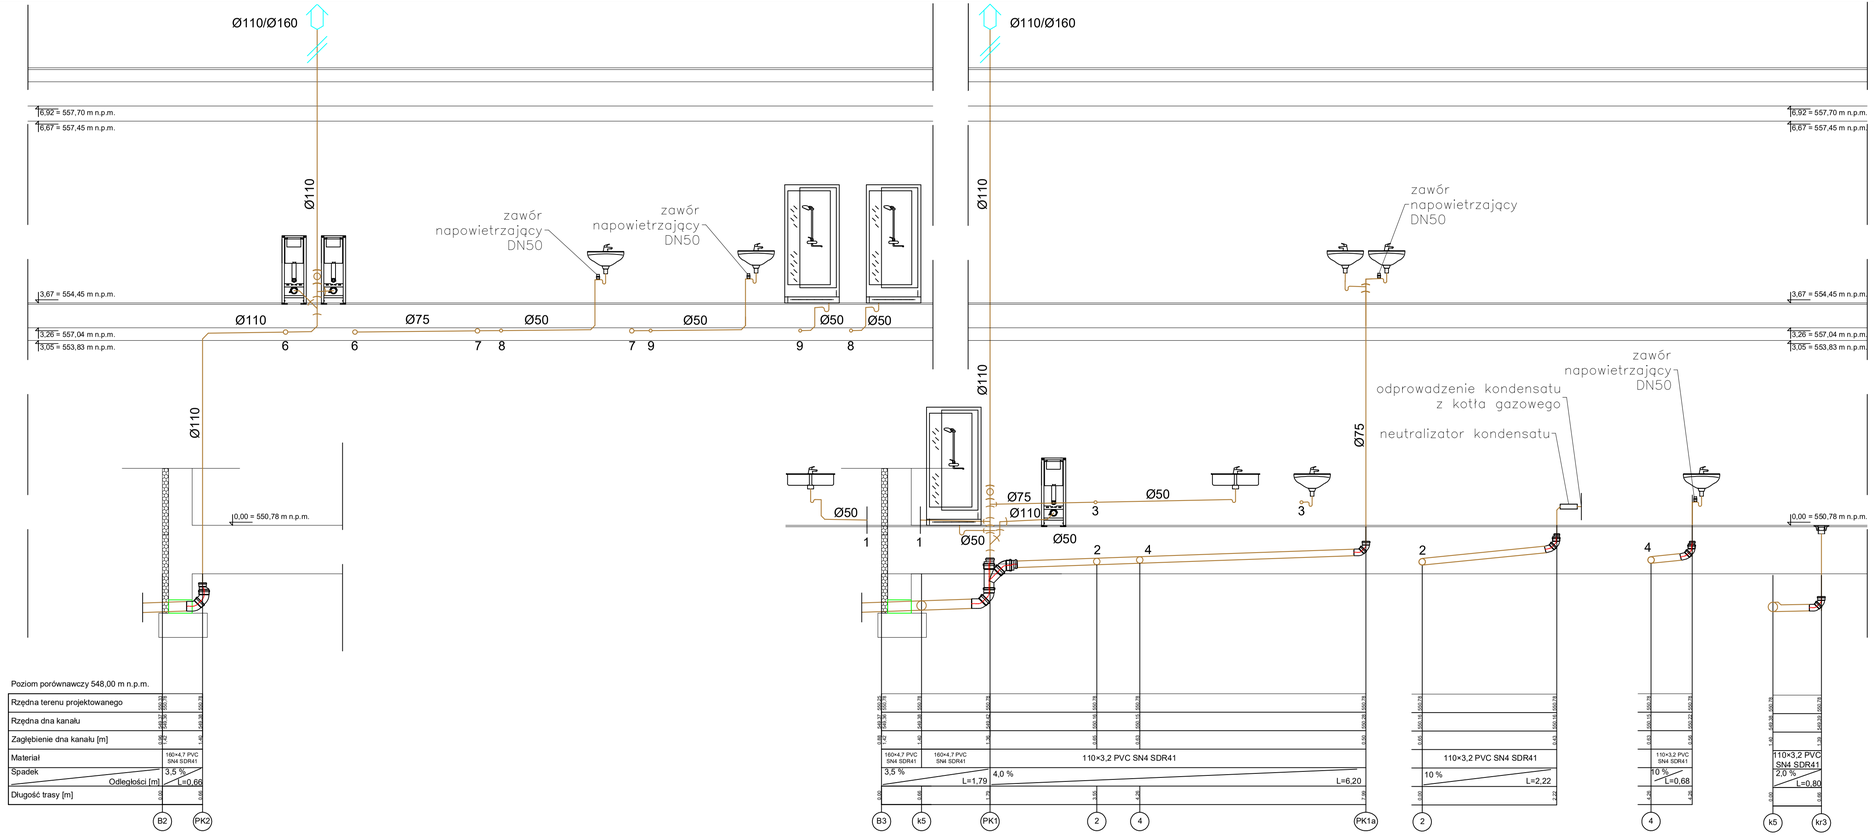

BIURO PROJEKTOWE "WOINSTAL" mgr inż. Wojciech Potoczek
ul. Węgierska 211, 33-300 Nowy Sącz
tel. 660435121 email: woinstal@gmail.com

TEMAT PROJEKTU:
CENTRUM OPIEKUŃCZO-MIESZKALNE W MYSŁENICACH

LOKALIZACJA:
DZ NR EW 1748, 1750
OBR EW 0004 JEDN EW 120903_4

INWESTOR:
GMINA MYSŁENICE – URZĄD MIASTA I GMINY W MYŚLENICACH
RYNEK 8/9 34-400 MYŚLENICE

PROJEKTOWAŁ:	MGR INŻ. WOJCIECH POTOCZEK	MAP/0468/POOS/11
SPRAWDZIŁ:	MGR INŻ. MARCIN DŁUGOSZ	MAP/0460/PWOS/13
OPRACOWAŁ:	MGR INŻ. PRZEMYSŁAW DAMASIEWICZ	

NAZWA RYSUNKU:
INSTALACJA WOD-KAN
ROZWINIĘCIE INSTALACJI KANALIZACJI SANITARNEJ CZ 1

BRANŻA:	STADIUM:	SKALA:	DATA:	NR RYSUNKU:
SANITARNA	P. TECHNICZNY	1:100	06.2022	IS-1.5