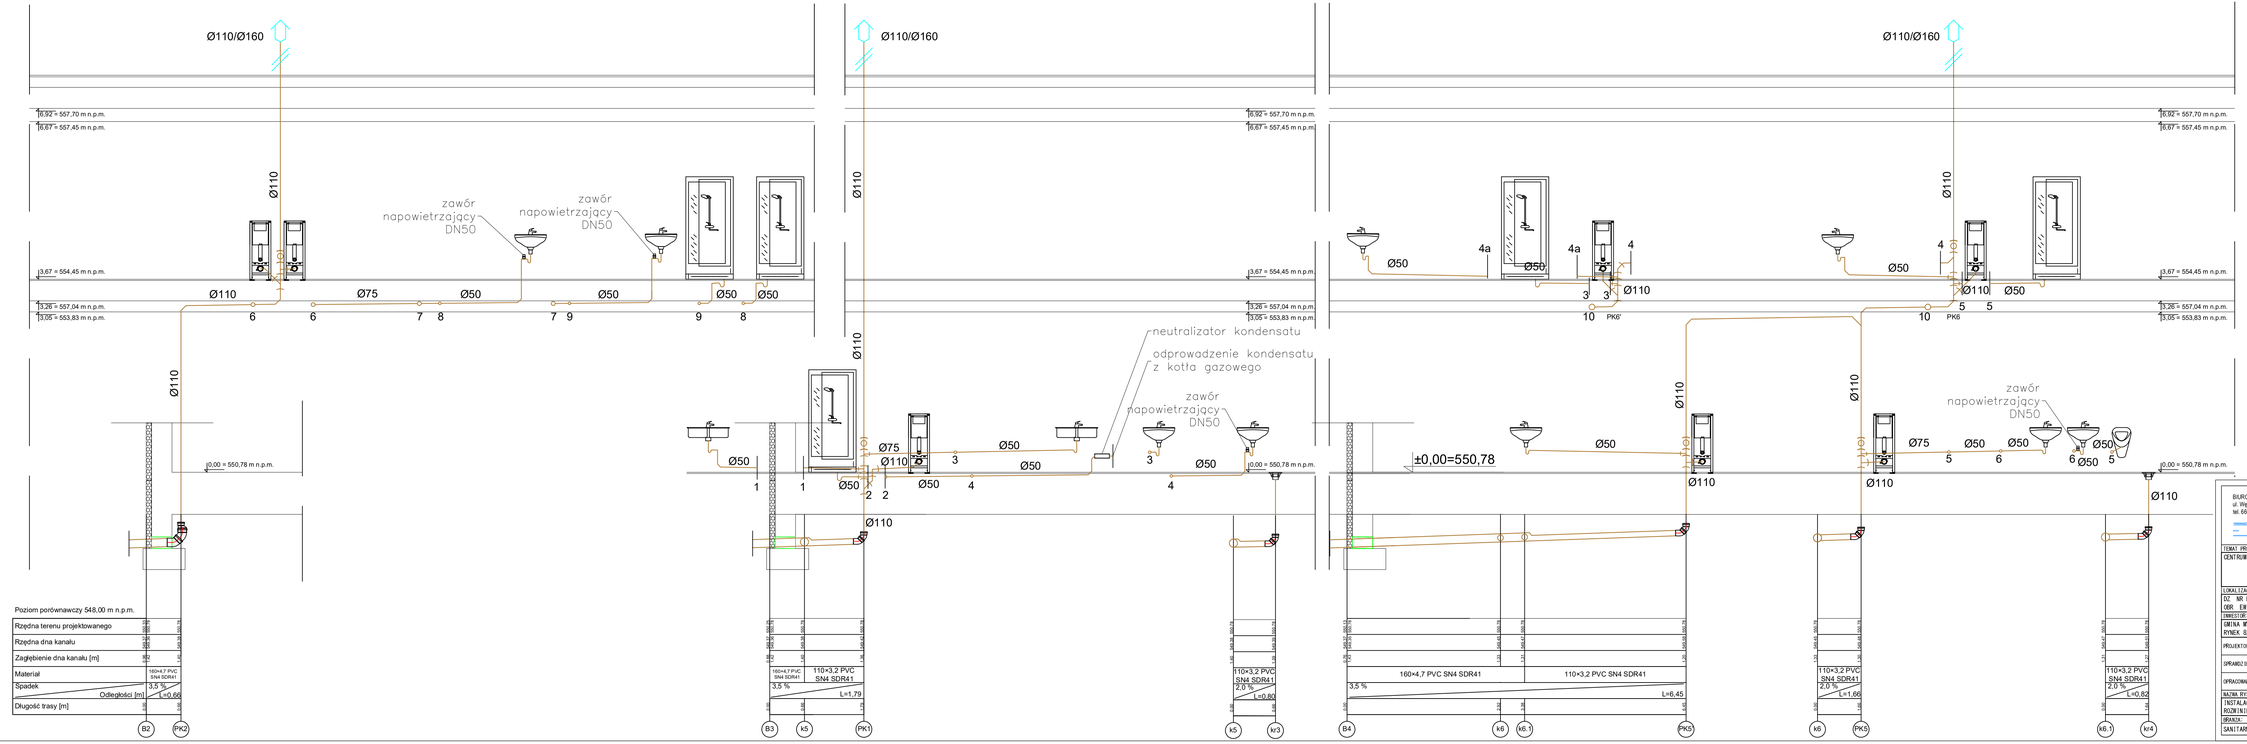

BIURO PROJEKTOWE "WOINSTAL" mgr inż. Wojciech Potoczek
ul. Węgierska 211, 33-300 Nowy Sącz
tel. 660435121 email: woinstal@gmail.com

TEMAT PROJEKTU:
CENTRUM OPIEKUŃCZO-MIESZKALNE W MYŚLENICACH

LOKALIZACJA:
DZ. NR EW. 1748, 1750
OBR. EW. 0004, JEDN. EW. 120903_4

INWESTOR:
GMINA MYŚLENICE - URZĄD MIASTA I GMINY W MYŚLENICACH
RYNEK 8/9, 34-400 MYŚLENICE

PROJEKTOWAŁ:	MGR INŻ. WOJCIECH POTOCZEK	MAP/0468/POOS/11
SPRAWDZIŁ:	MGR INŻ. MARCIN DŁUGOSZ	MAP/0460/PROJ/13
OPRACOWAŁ:	MGR INŻ. PRZEMYSŁAW DAMASIEWICZ	

NAZWA RYSUNKU:
INSTALACJA WOD-KAN
ROZWINIĘCIE INSTALACJI KANALIZACJI SANITARNEJ CZ. 2

BRANŻA:	STADIUM:	SKALA:	DATA:	NR RYSUNKU:
SANITARNA	P - TECHNICZNY	1 : 100	06.2022	IS-1 6