

Kompletny zestaw do jednego pomieszczenia

Zestaw dla 1 pomieszczenia, dostępny jako komplet elementów z ramkami, instrukcją, w jednym opakowaniu, w wersji do montażu podtynkowego.

Wezwanie łącznikiem pociągowym.

Kasowanie przyciskiem z lampką.

Sygnalizator nad drzwiami do łazienki, na korytarzu.


Przewody nieoznaczone - 0,5 mm.

Montaż w puszkach 60mm, z wkrętami.

Rezystory w zestawie z sygnalizatorem.

Zworki w przycisku sznurkowym ustawić w pozycji "B".

Nie zamieniać L1 z L2.

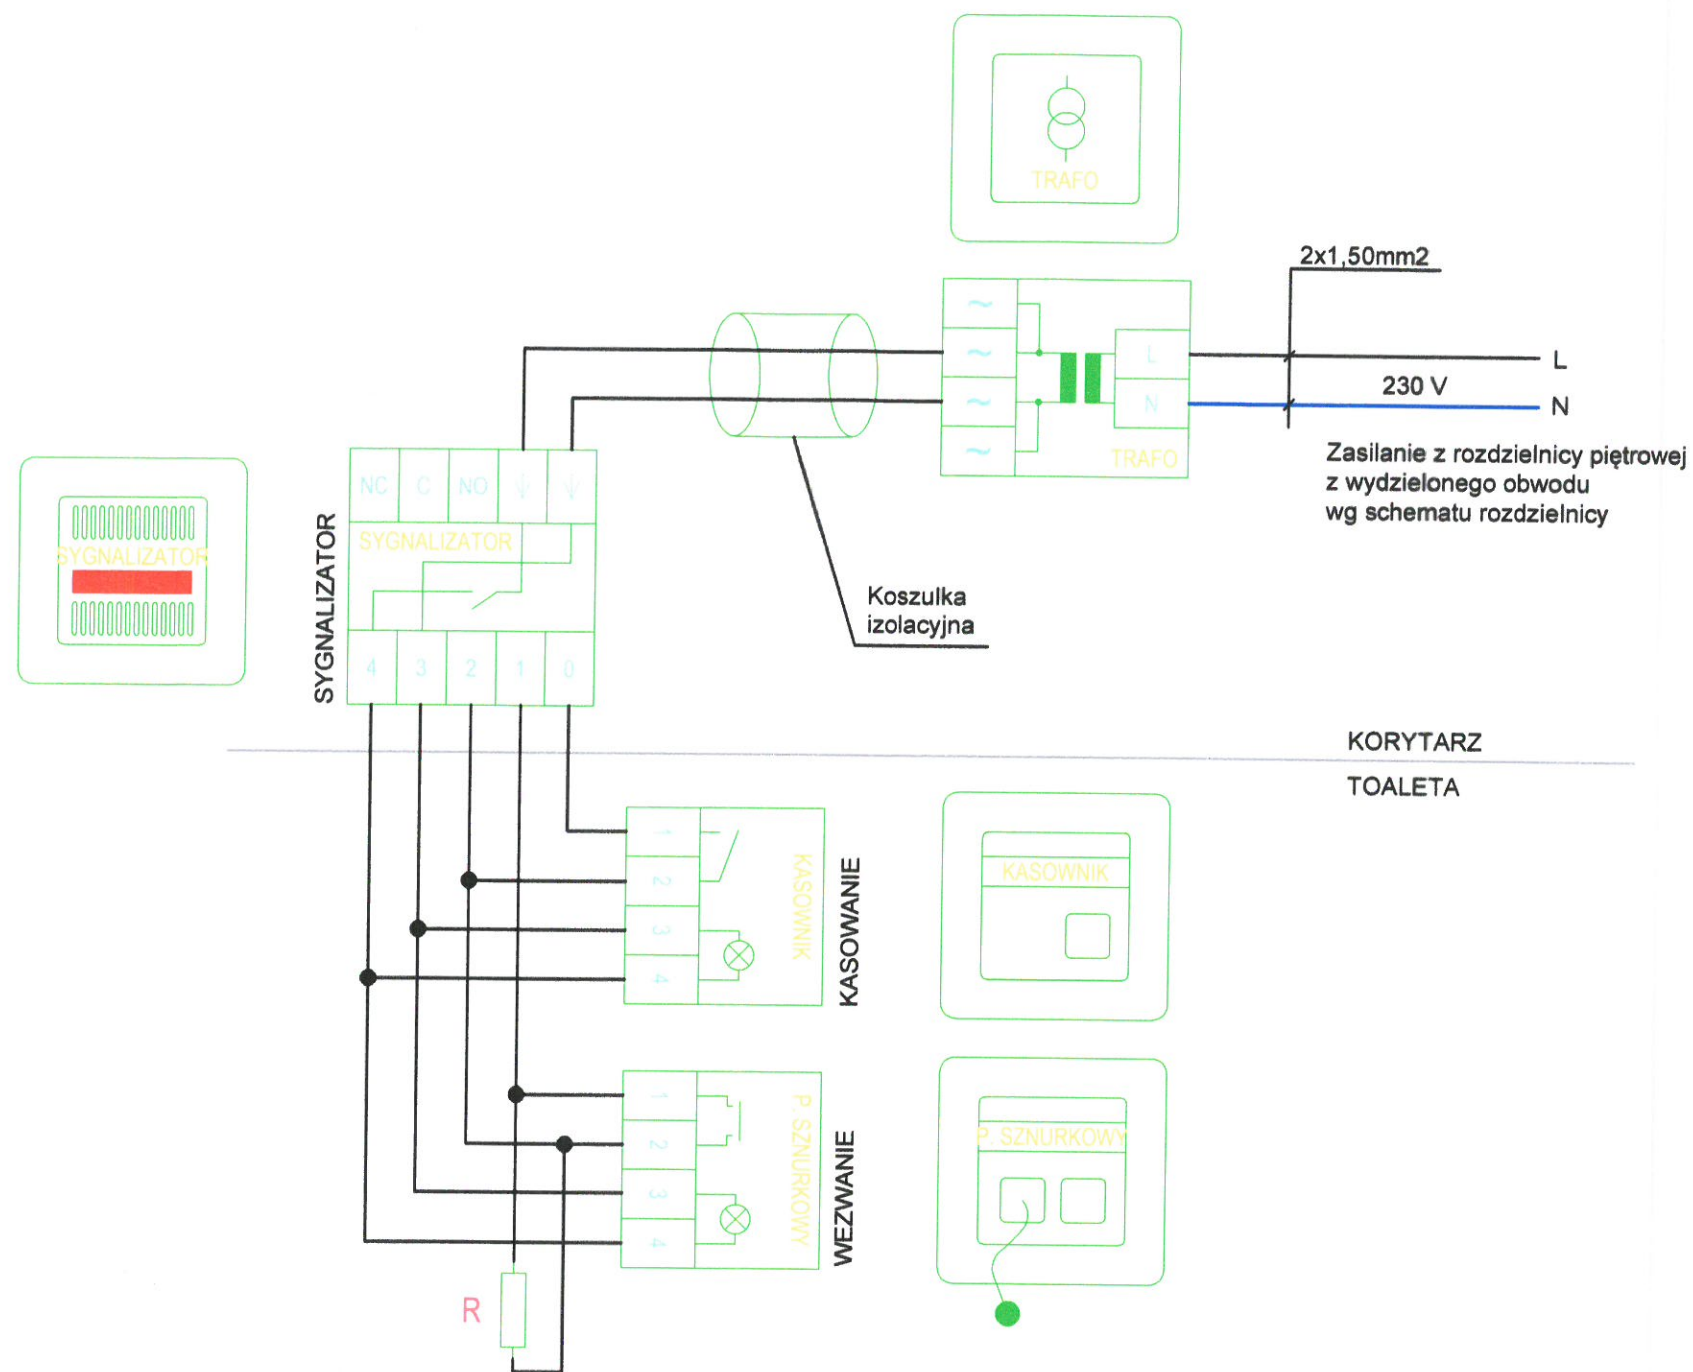

Legenda - elementy instalacji przyzywowej



Sygnalizator




Transformator dla 1 pomieszczenia



Wyłącznik pociągowy



Kasownik

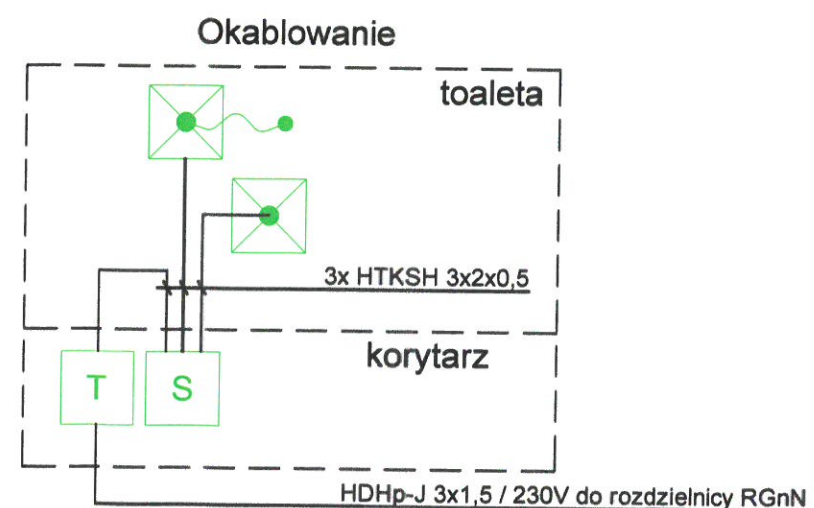

-projekty indywidualne
-adaptacje projektów typowych
-kosztorysowanie
-pomiar geodezyjne

Bychawa ul. Rataja 6
tel. (081) 566 16 45, 0 501 635 726

Obiekt: BUDYNEK PRZEDSZKOLA

Adres: Zakrzew, gm. Zakrzew, obręb 00015-Zakrzew, Arkusz: E-13
działki nr ewid. 748, 749, 750

Rysunek: SCHEMAT INSTALACJI PRZYZYWOWEJ Skala: ND

Funkcja	Imię i nazwisko	Uprawnienia	Data	Podpis
Projektant	mgr inż. Tomasz Kopeć	LUB/0146/ POOE/10	08/2023	
Sprawdził	mgr inż. Andrzej Łukaszuk	LUB/0028/ PWBE/23	08/2023	