



Schemat ideowy instalacji nagłośnienia dla 1 pomieszczenia

Widok szafy NAGŁ1-4

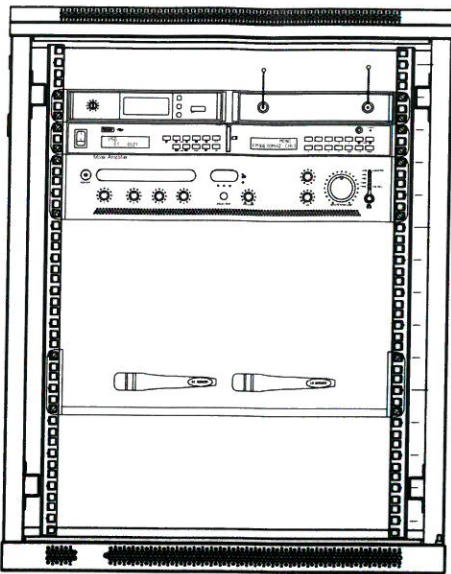

- Wzmacniacz miksujący
- Źródło tła muzycznego
- Odbiornik mikrofonów bezprzewodowych, w adapterach do szafy Rack (opcja)
- Mikrofon bezprzewodowy (opcja)

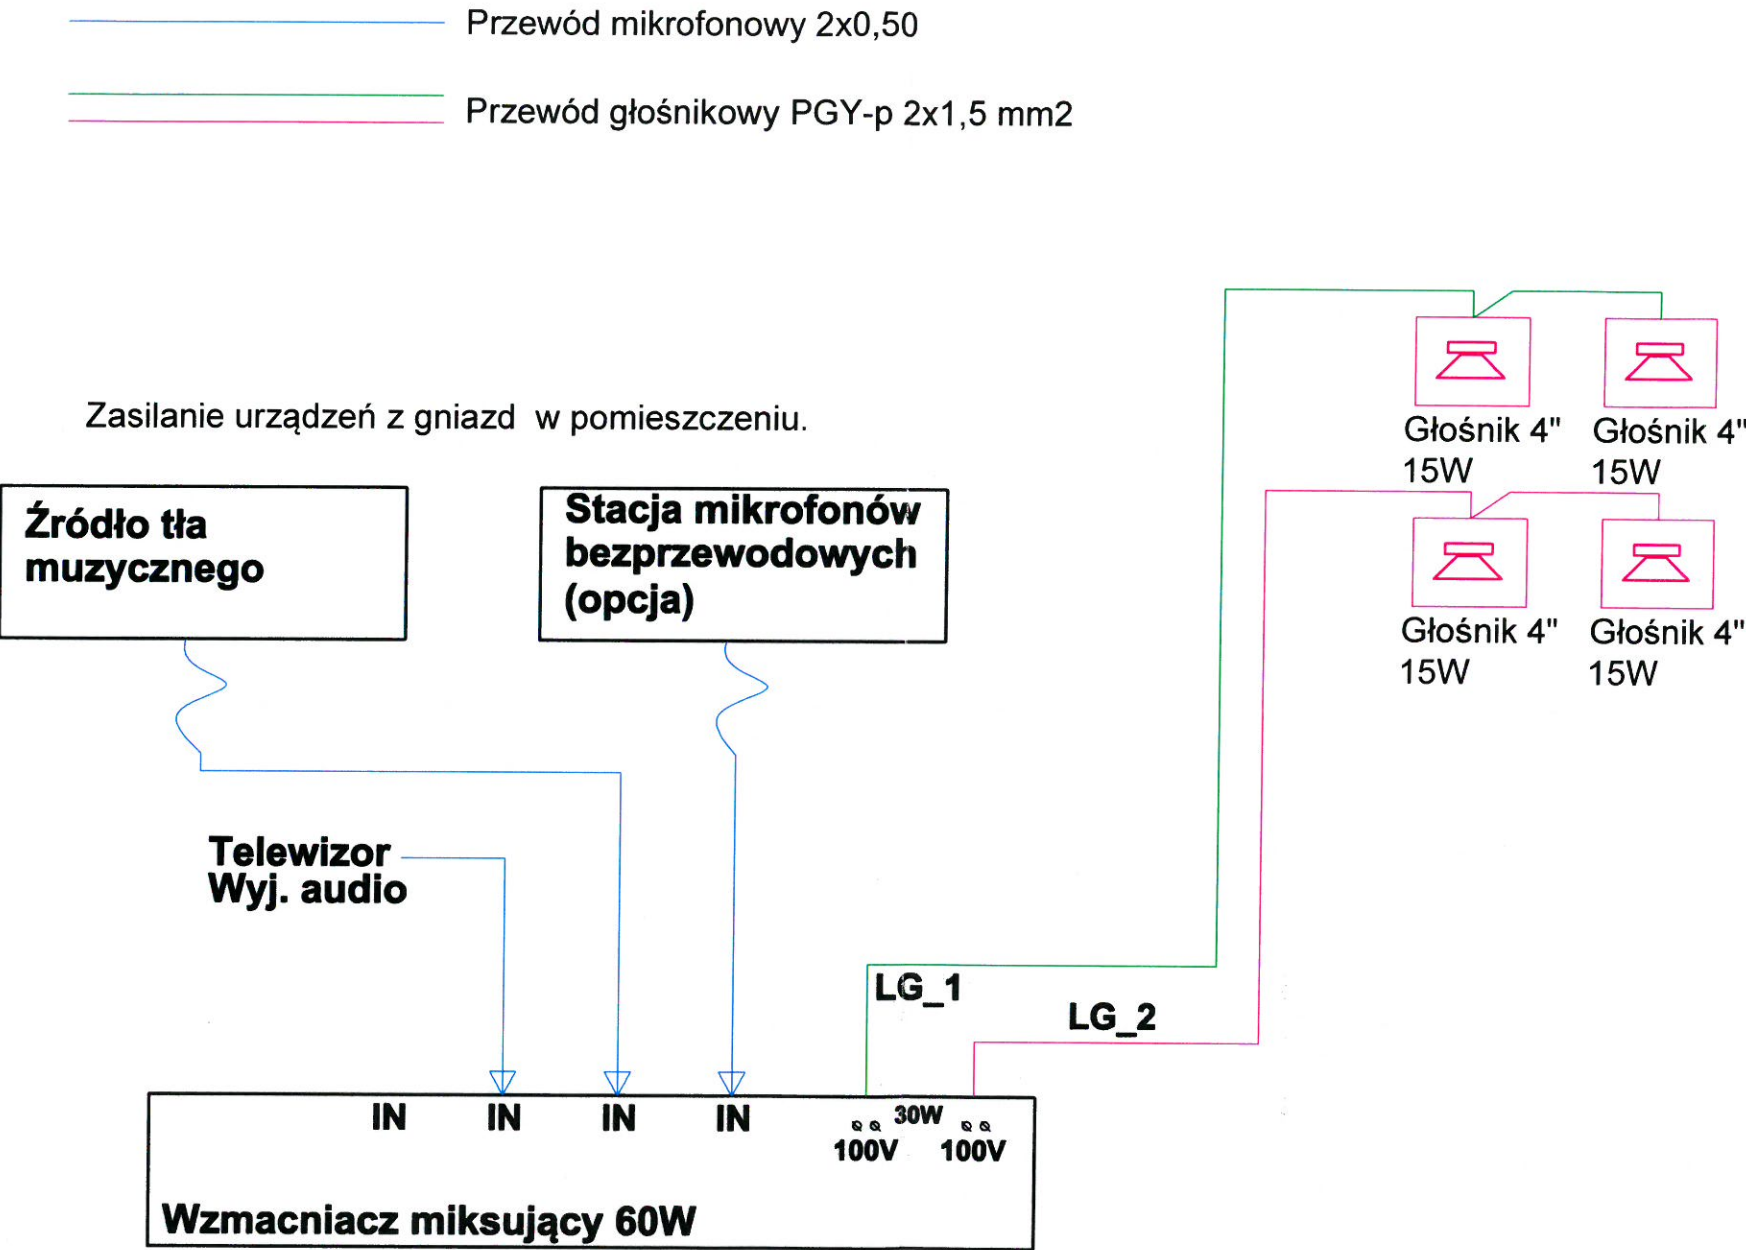

Instalacja powtarzalna w każdym z 4 pomieszczeń (sale zajęć i sala rytmiki)

USŁUGI PROJEKTOWE

-projekty indywidualne
-adaptacje projektów typowych
-kosztorysowanie
-pomiar geodezyjne

Bychawa ul. Rataja 6
tel. (081) 566 16 45 , 0 501 635 726

Obiekt: BUDYNEK PRZEDSZKOLA

Adres: Zakrzew, gm. Zakrzew, obręb 00015–Zakrzew, działki nr ewid. 748, 749, 750		Arkusz: E-15		
Rysunek: SCHEMAT INSTALACJI NAGŁOŚNIENIOWEJ		Skala: ND		
Funkcja	Imię i nazwisko	Uprawnienia	Data	Podpis
Projektant	mgr inż. Tomasz Kopeć	LUB/0146/POOE/10	08/2023	
Sprawdził	mgr inż. Andrzej Łukaszuk	LUB/0028/PWBE/23	08/2023	