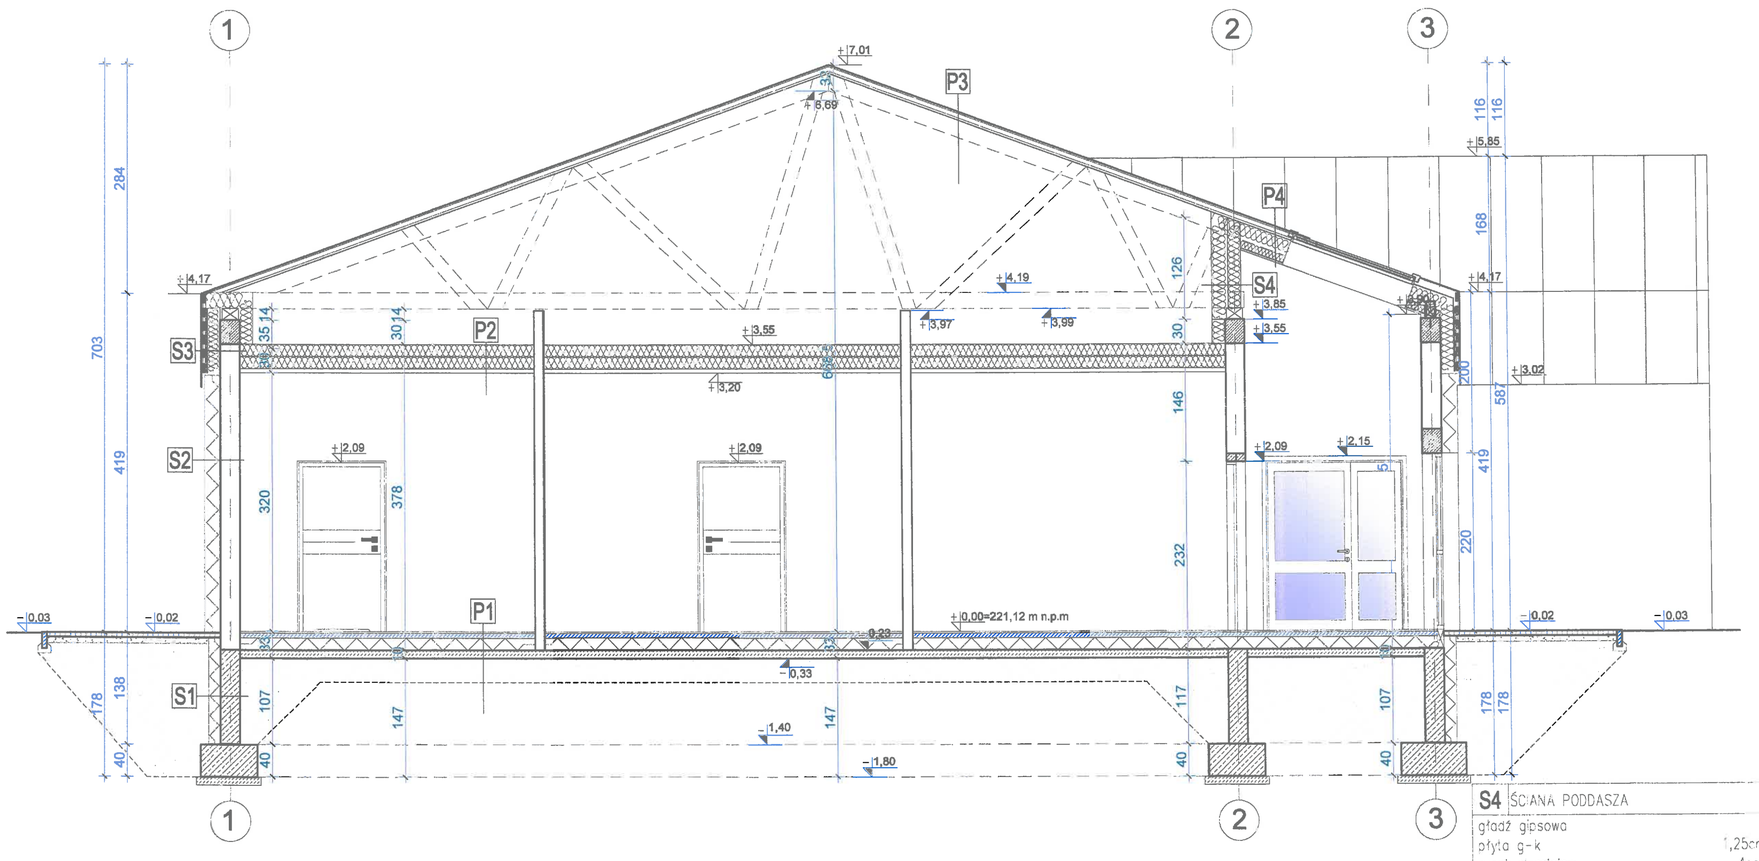

PRZEKRÓJ A-A
skala 1:50

P1 PODŁOGA NA GRUNCIE	
gres	2cm
warstwa wyrównawcza	6cm
styropian	15cm
izolacja przeciwwilgociowa	–
płyta betonowa	10cm
piasek stab. cem.	30cm

P2 SUFIT PODWIESZANY	
wełna mineralna 0,040	
na ruszcie	15cm
wełna mineralna 0,040	
na ruszcie	15cm
folia paroizolacyjna	–
płyta g-k	1,5cm
gładź gipsowa	0,5cm

P3 DACH NIEOCIEPLONY	
blacha płaska na rąbek	1cm
deskowanie ażurowe	10x3,2cm
kontrłaty	5x2,5cm
folia paroprzepuszczalna	–
wiązar dachowy	

P4 DACH OCIEPLONY	
blacha płaska na rąbek	1cm
deskowanie ażurowe	10x3,2cm
kontrłaty	5x2,5cm
folia paroprzepuszczalna	–
wełna mineralna 0,040	
w poziomie pasa górnego	
wiązara	20cm
wełna mineralna między rusztem	10cm
folia paroizolacyjna	–
płyta g-k	1,25cm
gładź gipsowa	–

S1 ŚCIANA FUNDAMENTOWA	
folia kubełkowa	–
styropian XPS	15cm
izolacja przeciwwilgociowa	–
bloczek betonowy	24cm
izolacja przeciwwilgociowa	–

S2 ŚCIANA NADZIEMIA	
tynk cienkowarstwowy silikatowy	–
styropian 0,038	20cm
bloczek z betonu komórkowego	24cm
tynk cementowo-wapienny kat.III	1,5 cm

S4 ŚCIANA PODDASZA	
gładź gipsowa	
płyta g-k	1,25cm
ruszt aluminiowy	4cm
folia paroizolacyjna	–
wełna mineralna miedzy	
słupkami wiązara	16cm
wełna mineralna między rusztem	20cm
folia paroprzepuszczalna	–
płyta OSB	2cm

S3 ŚCIANA NADZIEMIA	
blacha płaska na rąbek	
deskowanie ażurowe	10x3,2cm
kontrłaty	5x2,5cm
folia paroprzepuszczalna	–
wełna mineralna miedzy rusztem	
drewnianym	15 cm
bloczek z betonu komórkowego	24cm
tynk cementowo-wapienny kat.III	1,5 cm

Uwagi ogólne:
1. Niniejszy rysunek należy rozpatrywać łącznie z całym wielobranżowym projektem budowlanym którego jest integralną częścią.
2. Należy pracować tylko na podstawie wymiarów podanych na rysunku; przed przystąpieniem do robót wykonawca powinien sprawdzić na budowie wszystkie rzędne wysokościowe oraz wymiary poziome rozwiązania wynikające z różnic wymiarów podanych na rysunku i wymiarów rzeczywistych należ uzgodnić z projektantem.
3. Wszystkie prace należy wykonać, a specyfikowane materiały stosować zgodnie z właściwymi regulacjami prawnymi i normatywnymi oraz zgodnie ze sztuką budowlaną.
4. Wskazane produkty należy rozumieć jako komplet niezbędnych elementów i dodatków niezbędnych do właściwego montażu oraz ich poprawnego funkcjonowania zgodnie z zaleceniami producentów.
5. Wszystkie prace przygotowawcze, podstawowe, wykończeniowe, użytkowe, eksploatacyjne i konserwacyjne, związane z zastosowaniem wskazanych produktów, należy wykonywać zgodnie z instrukcjami, procedurami i metodami wymaganymi i przewidzianymi przez producentów danych produktów i powinny być poprzedzone zapoznaniem się przez wykonawcę z właściwymi kartami katalogowymi i instrukcjami producentów.
6. Ocieplenie ścian zewnętrznych styropian EPS 070 038 grubości 20 cm.

MS PROJEKT USŁUGI PROJEKTOWE
-projekty indywidualne
-adaptacje projektów typowych
-kosztorysowanie
-pomiary geodezyjne
Rychnowo ul. Polska 9
tel. (097) 598 12 45 , 0 604 838 738

Obiekt:
BUDYNEK PRZEDSZKOLA

Adres:	Zakrzew, gm. Zakrzew, obręb 00015-Zakrzew działki nr ewid. 748, 749, 750	Arkusz:	Nr A 0
Rysunek	PRZEKRÓJ A-A	Skala:	1:50

Funkcja	Imię i nazwisko	Uprawnienia/Spec.	Data	Podpis
Projektant	mgr inż. arch. Michał Kwiatkowski	LBOIA/70/10 architektoniczna	07/2023	
Sprawdził	dr inż. arch. Zbigniew Badnerczyk	UANB-II-7342/42/92 architektoniczna	07/2023	
Opracowanie	mgr inż. arch. Justyna Lenart	———	07/2023	