


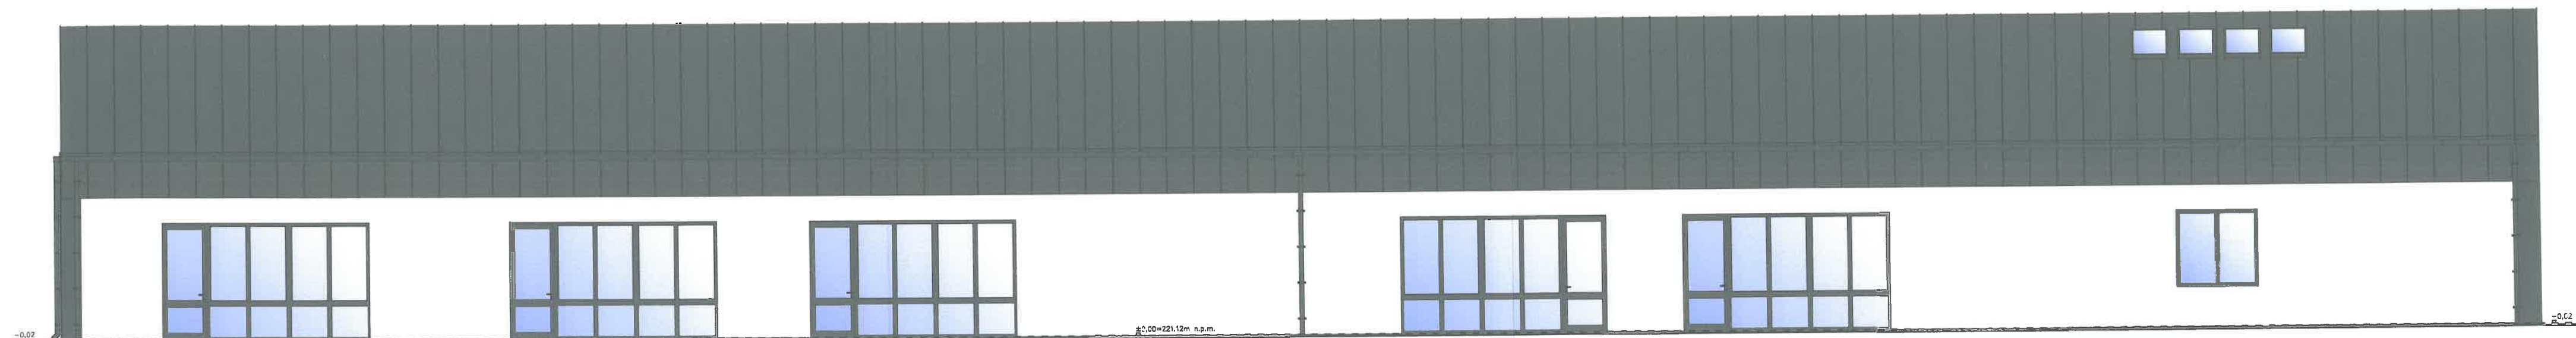


ELEWACJA PÓŁNOCNA



ELEWACJA POŁUDNIOWA



ELEWACJA WSCHODNIA

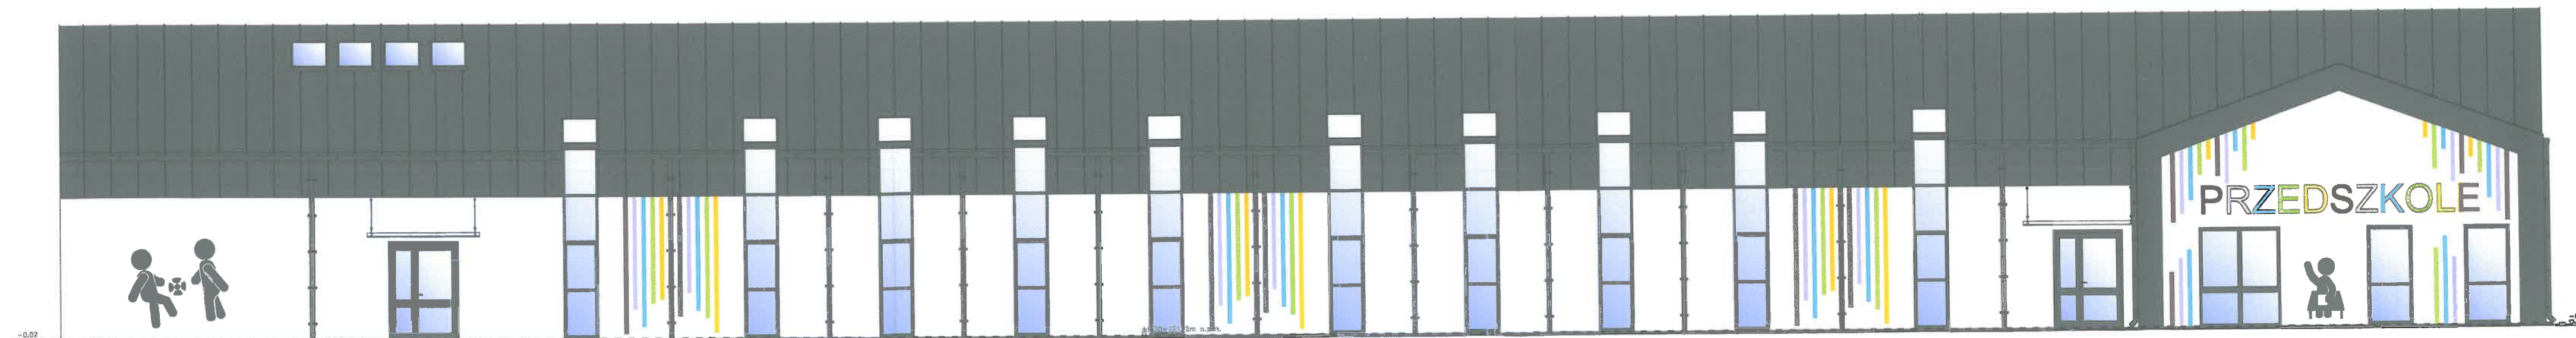

ELEWACJA ZACHODNIA

ELEWACJE
skala 1:100

STAROSTWO POWIATOWE
w Lublinie
20-074 Lublin, ul. Spokojna 9

LEGENDA

- KOLOR RAL 4007
- KOLOR RAL 4001
- KOLOR RAL 5024
- KOLOR RAL 6018
- KOLOR RAL 1018
- KOLOR RAL 7024

UWAGA: Kolor wydruku może odbiegać od realnej kolorystyki obiektu wg podanych wzorników



projekt indywidualny
adaptacja projektów typowych
kaskadownictwo
gminy gminne
ul. Świdnicka 14-16, 01-011 011 750

BUDYNEK PRZEDSZKOLA

Adres:	Zakrzew, gm. Zakrzew, obręb 00015-Zakrzew	Arkusze:	Nr A
	dzielnica nr ewid. 748, 749, 750	Skala:	1:100
Rysunek:	ELEWACJE	Uprawnienie/Spec.	07/2023
Funkcja:	imię i nazwisko	Uprawnienie/Spec.	07/2023
Projektant:	mgr inż. arch. Michał Kwiatkowski	Uprawnienie/Spec.	07/2023
Sprawdził:	mgr inż. arch. Zbigniew Bednarczyk	Uprawnienie/Spec.	07/2023
Opracowanie:	mgr inż. arch. Justyna Lenart	Uprawnienie/Spec.	07/2023