



## PRZEKRÓJ NORMALNY P1

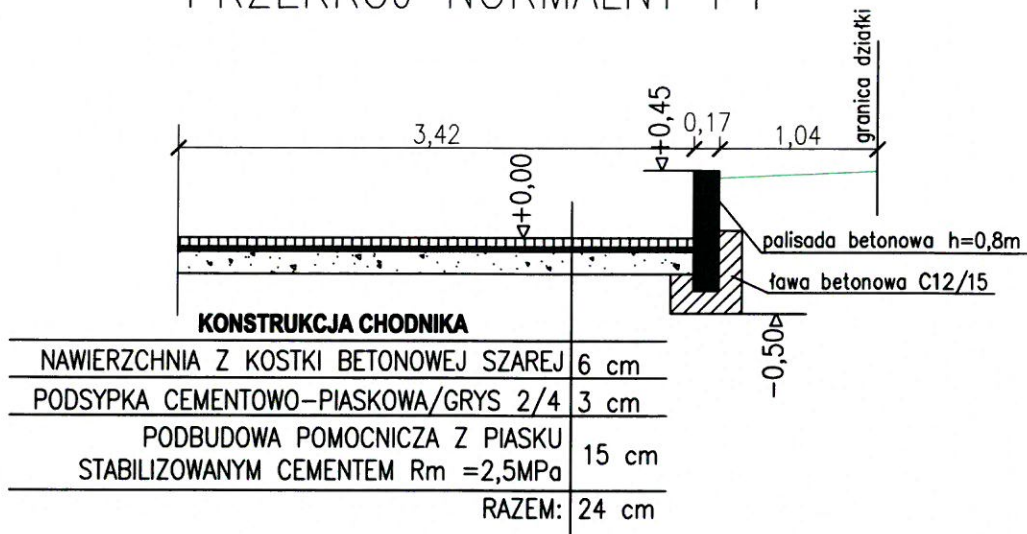

## PRZEKRÓJ NORMALNY P2

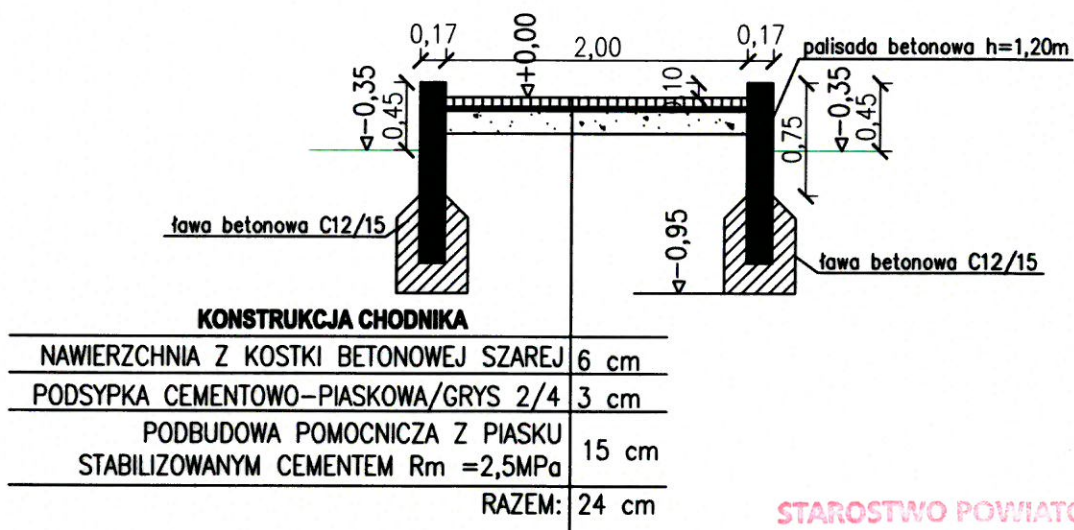

**STAROSTWO POWIATOWE**  
w Lublinie  
20-074 Lublin, ul. Spokojna 9



-projekty indywidualne  
-adaptacja projektów typowych  
-konstruowanie  
-pomiar geodezyjne

Bychawa ul. Rolna 8  
tel. (801) 688 10 45, 0 801 635 728

Obiekt:

**BUDYNEK PRZEDSZKOLA**

Adres: Zakrzew, gm. Zakrzew  
obręb: 0015 - Zakrzew, działki nr ewid. 748, 749, 750

Arkusz:  
**Nr 3/U**

Rysunek **Palisada betonowa- przekroje**

Skala:  
**1:50**

Funkcja	Imię i nazwisko	Uprawnienia/Spec.	Data	Podpis
Projektant	mgr inż. arch. Michał Kwiatkowski	LBOIA/70/10 architektoniczna	07/2023	
Sprawdził	dr inż. arch. Zbigniew Bednarczyk	UANB-II-7342/42/92 architektoniczna	07/2023	
Projektant	mgr inż. Sylwester Mituła	LUB/00215/POOK/09 konstrukcyjna	07/2023	
Sprawdził	mgr inż. Sławomir Lis	LUB/0105/PWOK/13 konstrukcyjna	07/2023	