
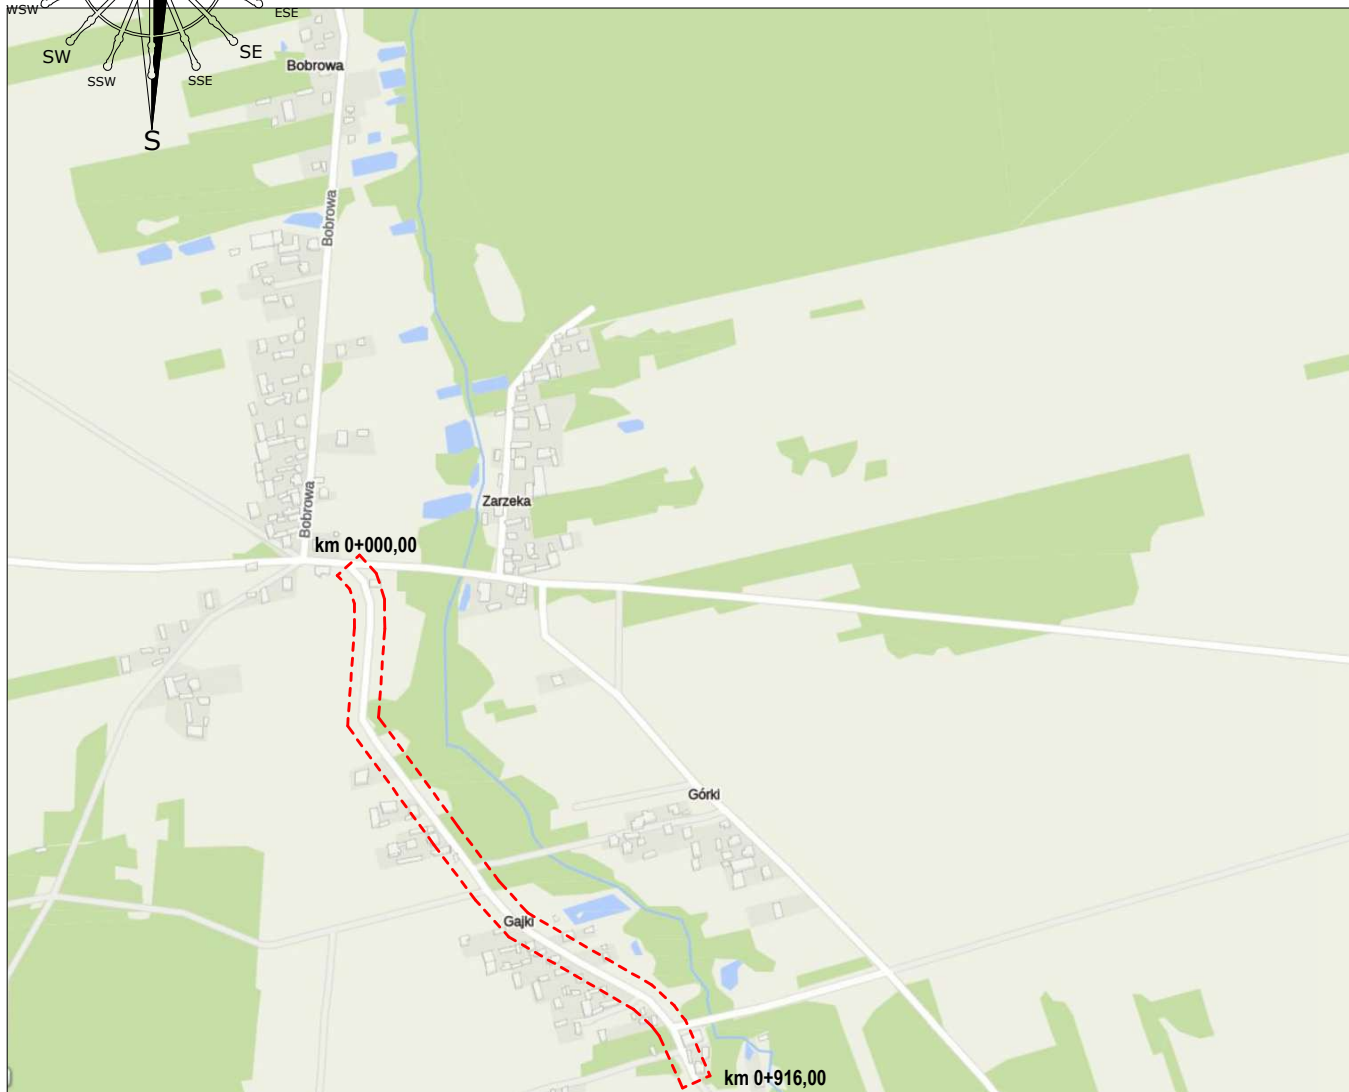


# gm. Łyszkowice

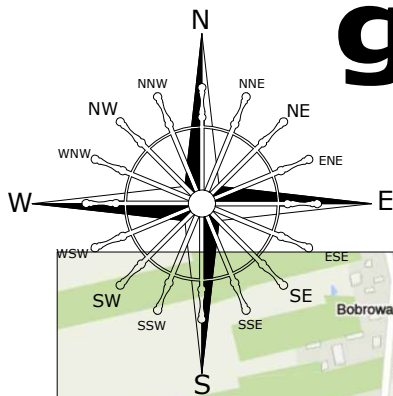

Nazwa opracowania:		PROJEKT STAŁEJ ORGANIZACJI RUCHU		
		Marcin Szewczyk ul. Sierakowicka 27 96-100 Skierniewice	Inwestor: <b>Gmina Łyszkowice</b> ul. Gminna 11 99-420 Łyszkowice	
Nazwa obiektu: Remont drogi w m. Bobrowa				
Adres inwestycji: gm. Łyszkowice pow. łowicki woj. łódzkie				
Tytuł rysunku: Orientacja				Stadium P.T.
Funkcja		Imię i nazwisko	Podpis	
BRANŻA DROGOWA				
Projektował:	mgr inż. Marcin Szewczyk  upr. bud. nr LOD/2128/POOD/13 do projektowania bez ograniczeń w specjalności drogowej upr. bud. nr LOD/2688/OWOD/15 do kierowania robotami budowlanymi bez ograniczeń w specjalności inżynierskiej drogowej		Nr rys.  1	
Data: sierpień 2024r.		Skala: 1 :10 000		