



# gm. Łyszkowice

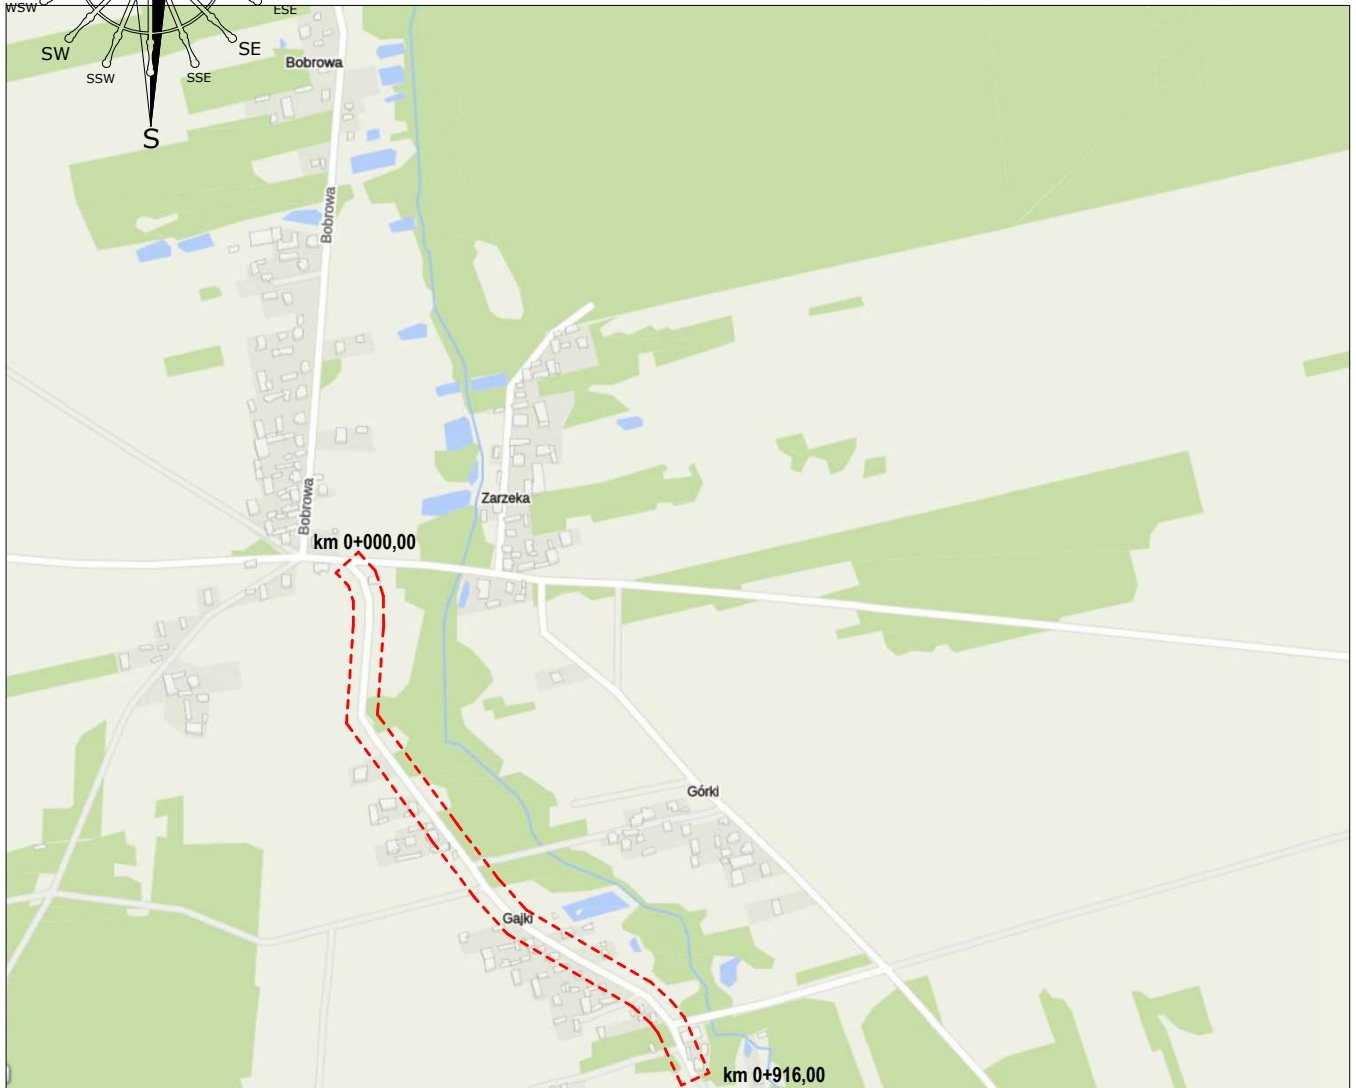

Nazwa opracowania:

PROJEKT TECHNICZNY

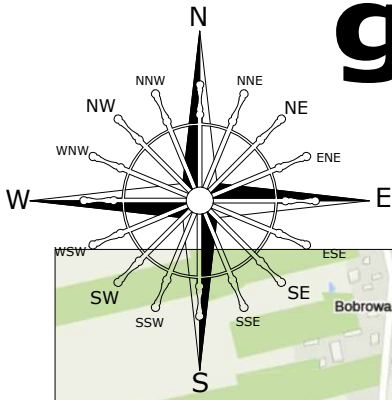

Marcin Szewczyk  
ul. Sierakowicka 27  
96-100 Skierniewice

Inwestor:

**Gmina Łyszkowice**  
ul. Gminna 11 99-420 Łyszkowice



Nazwa obiektu:

Remont drogi w m. Bobrowa

Adres inwestycji:

gm. Łyszkowice pow. łowicki woj. łódzkie

Tytuł rysunku:

Orientacja

Stadium

P.T.

Funkcja

Imię i nazwisko

Podpis

BRANŻA DROGOWA

Projektował:

mgr inż. Marcin Szewczyk

upr. bud. nr LOD/2128/POOD/13  
do projektowania bez ograniczeń  
w specjalności drogowej  
upr. bud. nr LOD/2688/OWOD/15  
do kierowania robotami budowlanymi bez  
ograniczeń w specjalności inżynierskiej drogowej

Nr  
rys.

1

Data:

sierpień 2024r.

Skala:

1 : 10 000