



## Przekrój konstrukcyjny normalny

### odcinek 0+010 - 0+808

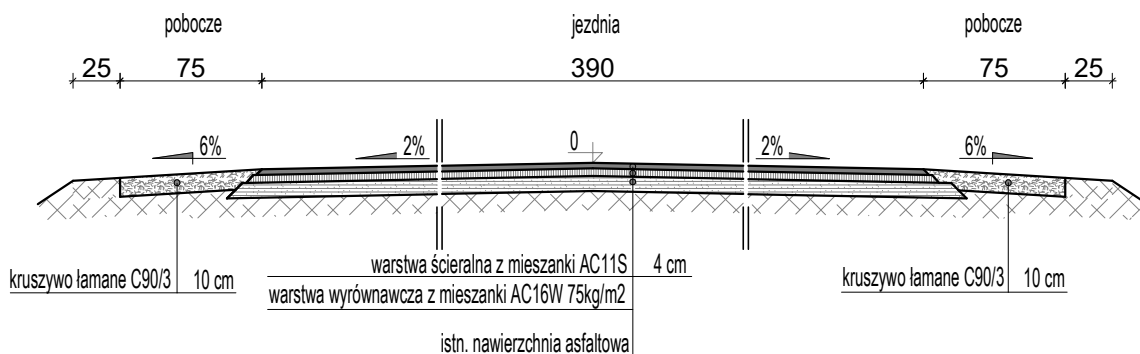

## Przekrój konstrukcyjny normalny

### odcinek 0+818 - 0+916

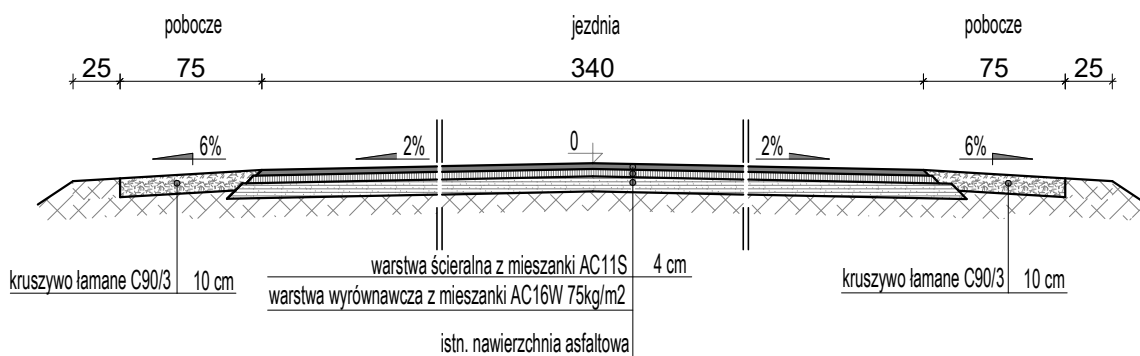

Przekrój poprzeczny normalny dotyczy odcinków prostych. Na odcinkach prostych o przekroju poprzecznym jednostronnym dopuszcza się zachowanie spadku jednostronnego. Na łukach oraz prostych i krzywych przejściowych należy zachować istniejący spadek z jednoczesnym jego ujednoliceniem na całej długości łuku.

Nazwa opracowania:		PROJEKT TECHNICZNY		
	Marcin Szewczyk ul. Sierakowicka 27 96-100 Skierniewice		Inwestor: <b>Gmina Łyszkowice</b> ul. Gminna 11 99-420 Łyszkowice	
Nazwa obiektu: <b>Remont drogi w m. Bobrowa</b>				
Adres inwestycji: <b>gm. Łyszkowice pow. łowicki woj. łódzkie</b>				
Tytuł rysunku: <b>Przekrój normalny</b>			Stadium <b>P.T.</b>	
Funkcja	Imię i nazwisko	Podpis		
BRANŻA DROGOWA				
Projektował:	mgr inż. Marcin Szewczyk		Nr rys. <b>3</b>	
	upr. bud. nr LOD/2128/POOD/13 do projektowania bez ograniczeń w specjalności drogowej upr. bud. nr LOD/2688/OWOD/15 do kierowania robotami budowlanymi bez ograniczeń w specjalności inżynierskiej drogowej			
Data:		sierpień 2024r.		Skala: 1 : 40