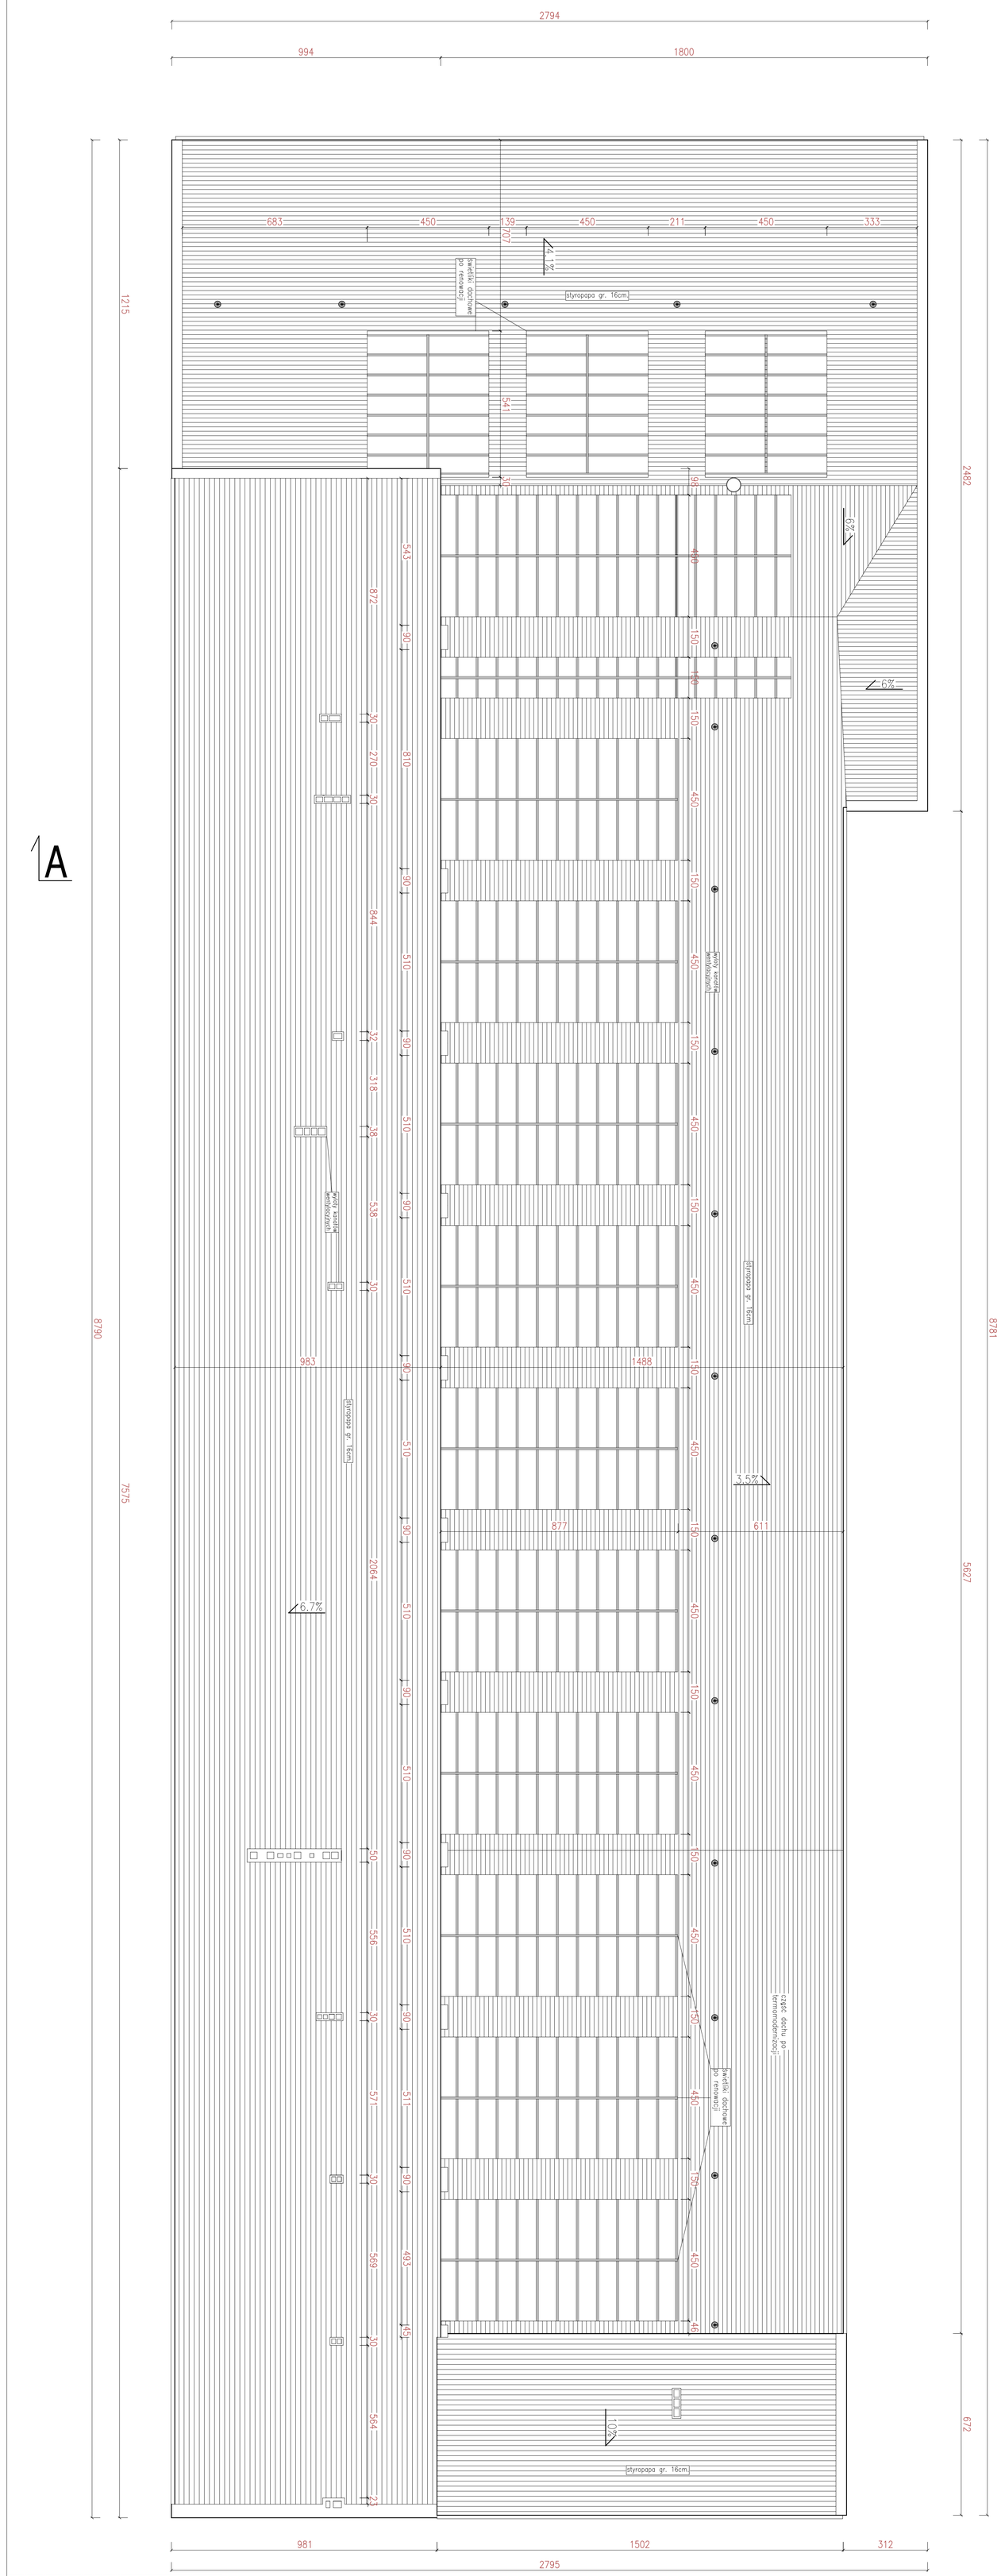

BIURO PROJEKTOWE "GALERIA"	
ul. Myńska 6, 63-600 Kępno	
INWESTYCJA: Przebudowa Warsztatów Szkolnych ZSM w Namysłowie	SKALA: 1:100
ADRES BUDOWY: Namysłów, ul. Pułaskiego 10	DATA: Grudzień '2008
INWESTOR : Starostwo Powiatowe w Namysłowie	STRONA:
WIDOK DACHU	PRS. NR:

Funkcja	Imię i nazwisko	Numer uprawnień	Podpis
projekt. architekt.	mgr inż. arch. Joanna Gągała	24/03/OOA	
sprawdz. architekt.	mgr inż. arch. Wojciech Łyżerski	107/92/U.W.	
projekt. konstr.	mgr inż. Janusz Mazurowski	178/02/DUW	
sprawdz. konstr.	mgr inż. Stanisław Kowalczyk	UAN-8386/101/89	
opracował	Michał Wyrzma		