



ZARZĄD POWIATU CHOJNICKIEGO



89-600 Chojnice, ul. 31 Stycznia 56, tel. 52 39 66 500, fax. 52 39 66 503, e-mail: sekretariat@powiat.chojnice.pl

Chojnice, dnia 27.06.2023r.

ID.7012.77.2023

DECYZJA

Na podstawie art. 39 ust. 3 i ust. 3a ustawy z dnia 21 marca 1985 r. o drogach publicznych (t.j. Dz. U. z 2023 r., poz. 645 ze zm.), art. 104 ustawy z dnia 14 czerwca 1960 r. – Kodeks postępowania administracyjnego (t.j. Dz.U. z 2023 poz. 775 ze zm.), uchwały nr 843/2023 Zarządu Powiatu Chojnickiego z dnia 23.02.2023 r. w sprawie upoważnień do wydawania decyzji w sprawach wynikających z ustawy o drogach publicznych - po rozpatrzeniu wniosku z dnia 16.05.2023r. Firmy PRACOWNIA PROJEKTÓW Klemens Norbert Jażdżewski, Topole 19c, 89-620 Chojnice dot. budowy sieci wodociągowej na działce nr 128 obr. Główniczewice i działkach nr 46, 85, 100/1, 100/2 obr. Wysoka Zaborska w ciągu drogi powiatowej nr 2618G Lendy - Przymuszewo - Wysoka Zaborska – Lamk

zezwala się

1. Firmie PRACOWNIA PROJEKTÓW Klemens Norbert Jażdżewski, Topole 19c, 89-620 Chojnice na lokalizację i umieszczenie sieci wodociągowej - niezwiązanej z potrzebami zarządzania drogami lub potrzebami ruchu drogowego zlokalizowanej w pasie drogi powiatowej nr 2618G Lendy - Przymuszewo - Wysoka Zaborska - Lamk (dz. drogowe nr 128 obr. Główniczewice i nr 46, 85, 100/1 obr. Wysoka Zaborska) zgodnie z załączonym projektem zagospodarowania terenu.
2. Zobowiązuje się inwestora przed przystąpieniem do prowadzenia robót w pasie drogowym do:
 - 1) dokonania zgłoszenia budowy albo wykonywanych robót budowlanych lub uzyskania pozwolenia na budowę budowy sieci wodociągowej lub przystąpienia do realizacji przedmiotowej budowy na podstawie art. 29 a ustawy z dnia 7 lipca 1999r. Prawo Budowlane (t. j. Dz. U. z 2023 poz. 682 ze zm.) tj. bez zgłoszenia;
 - 2) uzgodnienia z zarządcą drogi, przed uzyskaniem pozwolenia na budowę, projektu zagospodarowania działki lub terenu oraz projektu architektoniczno-budowlanego obiektu lub urządzenia, - **uzgodniono**;
 - 3) uzyskania zezwolenia zarządcy drogi na zajęcie pasa drogowego, dotyczącego prowadzenia robót w pasie drogowym lub na umieszczenie w nim obiektu lub urządzenia.
3. Ustala się następujące warunki zezwolenia:
 - 1) zachowania zgodności z wymogami rozporządzenia Ministra Infrastruktury z dnia 24 czerwca 2022 r. w sprawie przepisów techniczno-budowlanych dotyczących dróg publicznych (t.j. Dz. U. z 2022r., poz. 1518),

- 2) wniosek w sprawie zezwolenia na prowadzenie robót budowlano-montażowych w pasie drogowym należy uzupełnić o projekt organizacji ruchu, który należy uzgodnić z zarządcą drogi, Komendą Powiatową Policji oraz należy uzyskać jego zatwierdzenie przez organ zarządzający ruchem tj. Starostę Chojnickiego,
- 3) roboty dotyczące planowanej budowy sieci wodociągowej na odcinku stanowiącym pas drogowy drogi powiatowej nr 2618G należy wykonywać z zachowaniem następujących warunków:
 - a) trasa sieci zgodnie z przedstawionym projektem zagospodarowania terenu,
 - b) ułożenie elementów przedmiotowej inwestycji w obrębie pasa drogowego w części nieutwardzonej oraz jezdni o nawierzchni gruntowej wykonać wykopem otwartym, przeciskiem lub przewiertem sterowanym,
 - c) **na odcinku jezdni drogi powiatowej o nawierzchni gruntowej wierzchnią warstwę wykopu otwartego uzupełnić mieszanką KŁSM 0/31,5 C_{90/3} o gr. 20 cm po zagęszczeniu,**
 - d) zasypanie wykopów należy dokonać gruntem z wykopu, bez zanieczyszczeń. W przypadku występowania gruntów (np. trudnozagęszczalnych, iłów, organicznych, darniny, korzeni, odpadków) należy dokonać jego wymiany.
Zasypkę i zagęszczenie gruntu należy wykonywać warstwowo zgodnie z PN –S-02205-1998 Roboty ziemne,
 - e) **należy powiadomić zarządcę drogi o przeprowadzeniu badań zagęszczenia gruntu celem odbioru i przedłożenia wyników zagęszczenia gruntu ls, o parametrach ≥ 1 dla $E_{vd} \geq 50\text{MPa}$,**
- 4) w przypadku kolizji w/w sieci z elementami pasa drogowego, podczas przebudowy pasa drogowego, inwestor na własny koszt dokona przełożenia lub zabezpieczenia uzgadnianej sieci,
- 5) koszty budowy lub przebudowy urządzeń w pasie drogowym związanych z wykonaniem zadania ponosi inwestor,
- 6) w przypadku naruszenia praw osób trzecich, spowodowania awarii urządzeń obcych, zaistnienia w związku z zajęciem terenu wypadków i kolizji, skutki ponosi inwestor umieszczający urządzenia w pasie drogowym,
- 7) zachować wszelkie parametry zawarte w projekcie,
- 8) zarządca drogi wyraża zgodę na dysponowanie gruntem dla potrzeb wykonania uzgadnianego obiektu zgodnie z art. 32 ust. 4 pkt.2 ustawy z dnia 07 lipca 1994 r. Prawo budowlane (t. j. Dz. U. z 2023 poz. 682 ze zm.) – działka nr 128 obr. Główniczewice i działki nr 46, 85, 100/1 obr. Wysoka Zaborska

UZASADNIENIE

Zgodnie z art. 39 ust. 1 pkt 1 ustawy o drogach publicznych zabronione jest lokalizowanie obiektów i urządzeń infrastruktury technicznej niezwiązanych z potrzebami zarządzania

drogami lub potrzebami ruchu drogowego. Wyjątek stanowi art. 39 ust. 3 w/w ustawy, zgodnie, z którym w szczególnie uzasadnionych przypadkach umieszczanie w pasie drogowym urządzeń niezwiązanych z potrzebami ruchu może nastąpić wyłącznie za zezwoleniem właściwego zarządcy drogi.

Z przywołanych przepisów wynika jednoznacznie, iż ustawodawca w celu ochrony pasa drogowego przeznaczonego do prowadzenia ruchu lub postoju pojazdów oraz ruchu pieszych wprowadził zakaz umieszczania w nim w/w urządzeń.

Warunkiem odstępstwa od tego zakazu jest wystąpienie w konkretnej sprawie szczególnie uzasadnionego przypadku. Udzielenie zatem zezwolenia winno mieć charakter wyjątkowy.

Zgodnie z art. 39 ust. 3 a w/w ustawy w decyzji administracyjnej zezwalającej na lokalizację obiektów budowlanych lub urządzeń określa się w szczególności:

1. rodzaj inwestycji, sposób, miejsce i warunki jej umieszczenia w pasie drogowym oraz pouczenie inwestora, że przed rozpoczęciem robót budowlanych jest zobowiązany do:
 - 1) dokonania zgłoszenia budowy albo wykonywanych robót budowlanych lub uzyskania pozwolenia na budowę budowy sieci wodociągowej lub przystąpienia do realizacji przedmiotowej budowy na podstawie art. 29 a ustawy z dnia 7 lipca 1999r. Prawo Budowlane (t. j. Dz. U. z 2023 poz. 682 ze zm.) tj. bez zgłoszenia;
 - 2) uzgodnienia z zarządcą drogi, przed uzyskaniem pozwolenia na budowę, projektu zagospodarowania działki lub terenu oraz projektu architektoniczno-budowlanego obiektu lub urządzenia, - **uzgodniono**;
 - 3) uzyskania zezwolenia zarządcy drogi na zajęcie pasa drogowego, dotyczącego prowadzenia robót w pasie drogowym lub na umieszczenie w nim obiektu lub urządzenia.

W uznaniu organu I instancji w niniejszej sprawie zachodzą przesłanki określone w art. 39 ust. 3 ustawy uzasadniające wyrażenie zgody na lokalizację i umieszczenie sieci wodociągowej w pasie drogi powiatowej nr 2618G Lendy - Przymuszewo - Wysoka Zaborska - Lamk (dz. drogowe nr 128 obr. Główniczewice i nr 46, 85, 100/1 obr. Wysoka Zaborska) zgodnie z załączonym projektem zagospodarowania terenu.

Lokalizacja nie powinna wpływać negatywnie na funkcjonowanie układu drogowego pod warunkiem zachowania przez stronę wnioskującą w/w warunków.

Tutejszy organ nie wydał zezwolenia na wybudowanie sieci wodociągowej dla działki o nr 100/2 obr. Wysoka Zaborska ponieważ nie jest zlokalizowana w ciągu pasa drogowego dróg powiatowych.

Decyzja w pozostałej części jest zgodna z wolą strony.

Zgodnie z warunkami decyzji inwestor przed przystąpieniem do prowadzenia robót w pasie drogowym, zobowiązany jest uzyskać od zarządcy drogi decyzję zezwalającą na zajęcie pasa drogowego zgodnie z art. 40 ust. 1 w/w ustawy

Decyzja zwolniona z opłaty skarbowej na podstawie tabela część III poz. 44 kol. 4 pkt. 9 załącznika do ustawy z dnia 16 listopada 2006 r. o opłacie skarbowej (t. j. Dz. U. z 2022 r. poz. 2142 ze zm.).

POUCZENIE

Od niniejszej decyzji służy stronie odwołanie do Samorządowego Kolegium Odwoławczego w Słupsku, za pośrednictwem tutejszego organu, w terminie 14 dni od dnia jej doręczenia.

Przed upływem połowy w/w terminu strona ma prawo zrzec się odwołania. Z dniem doręczenia organowi I instancji zrzeczenia, decyzja niniejsza stanie się ostateczna i podlega wykonaniu.



Z up. Zarządu Powiatu

inż. Jacek Hryciukowski
Główny Specjalista
Wydziału Inwestycji i Infrastruktury Drogowej

Otrzymują:

1. Wnioskodawca

Pracownia Projektów, Klemens Norbert Jażdżewski, Topole 19c, 89-620 Chojnice

2.a/a


wa do wykonania przeciskiem
ciągowe
ity nadziemne DN80
wa
sanitarnej

unikacyjny
ry

Wysoka Zaborska

37/7, 12/2, 3038/5,, 49/4, 88/2, 41, 88/1
2.18.02.2.4, 6.212.18.02.4.2, 6.212.18.03.3.1, 6.212.18.03.3.3,
212.18.08.2.1, 6.212.18.08.2.2, 6.212.18.08.2.4, 6.212.18.09.1.1, 6.212.18.09.1.3, 6.212.18.09.1.4, 6.212.18

2-NH

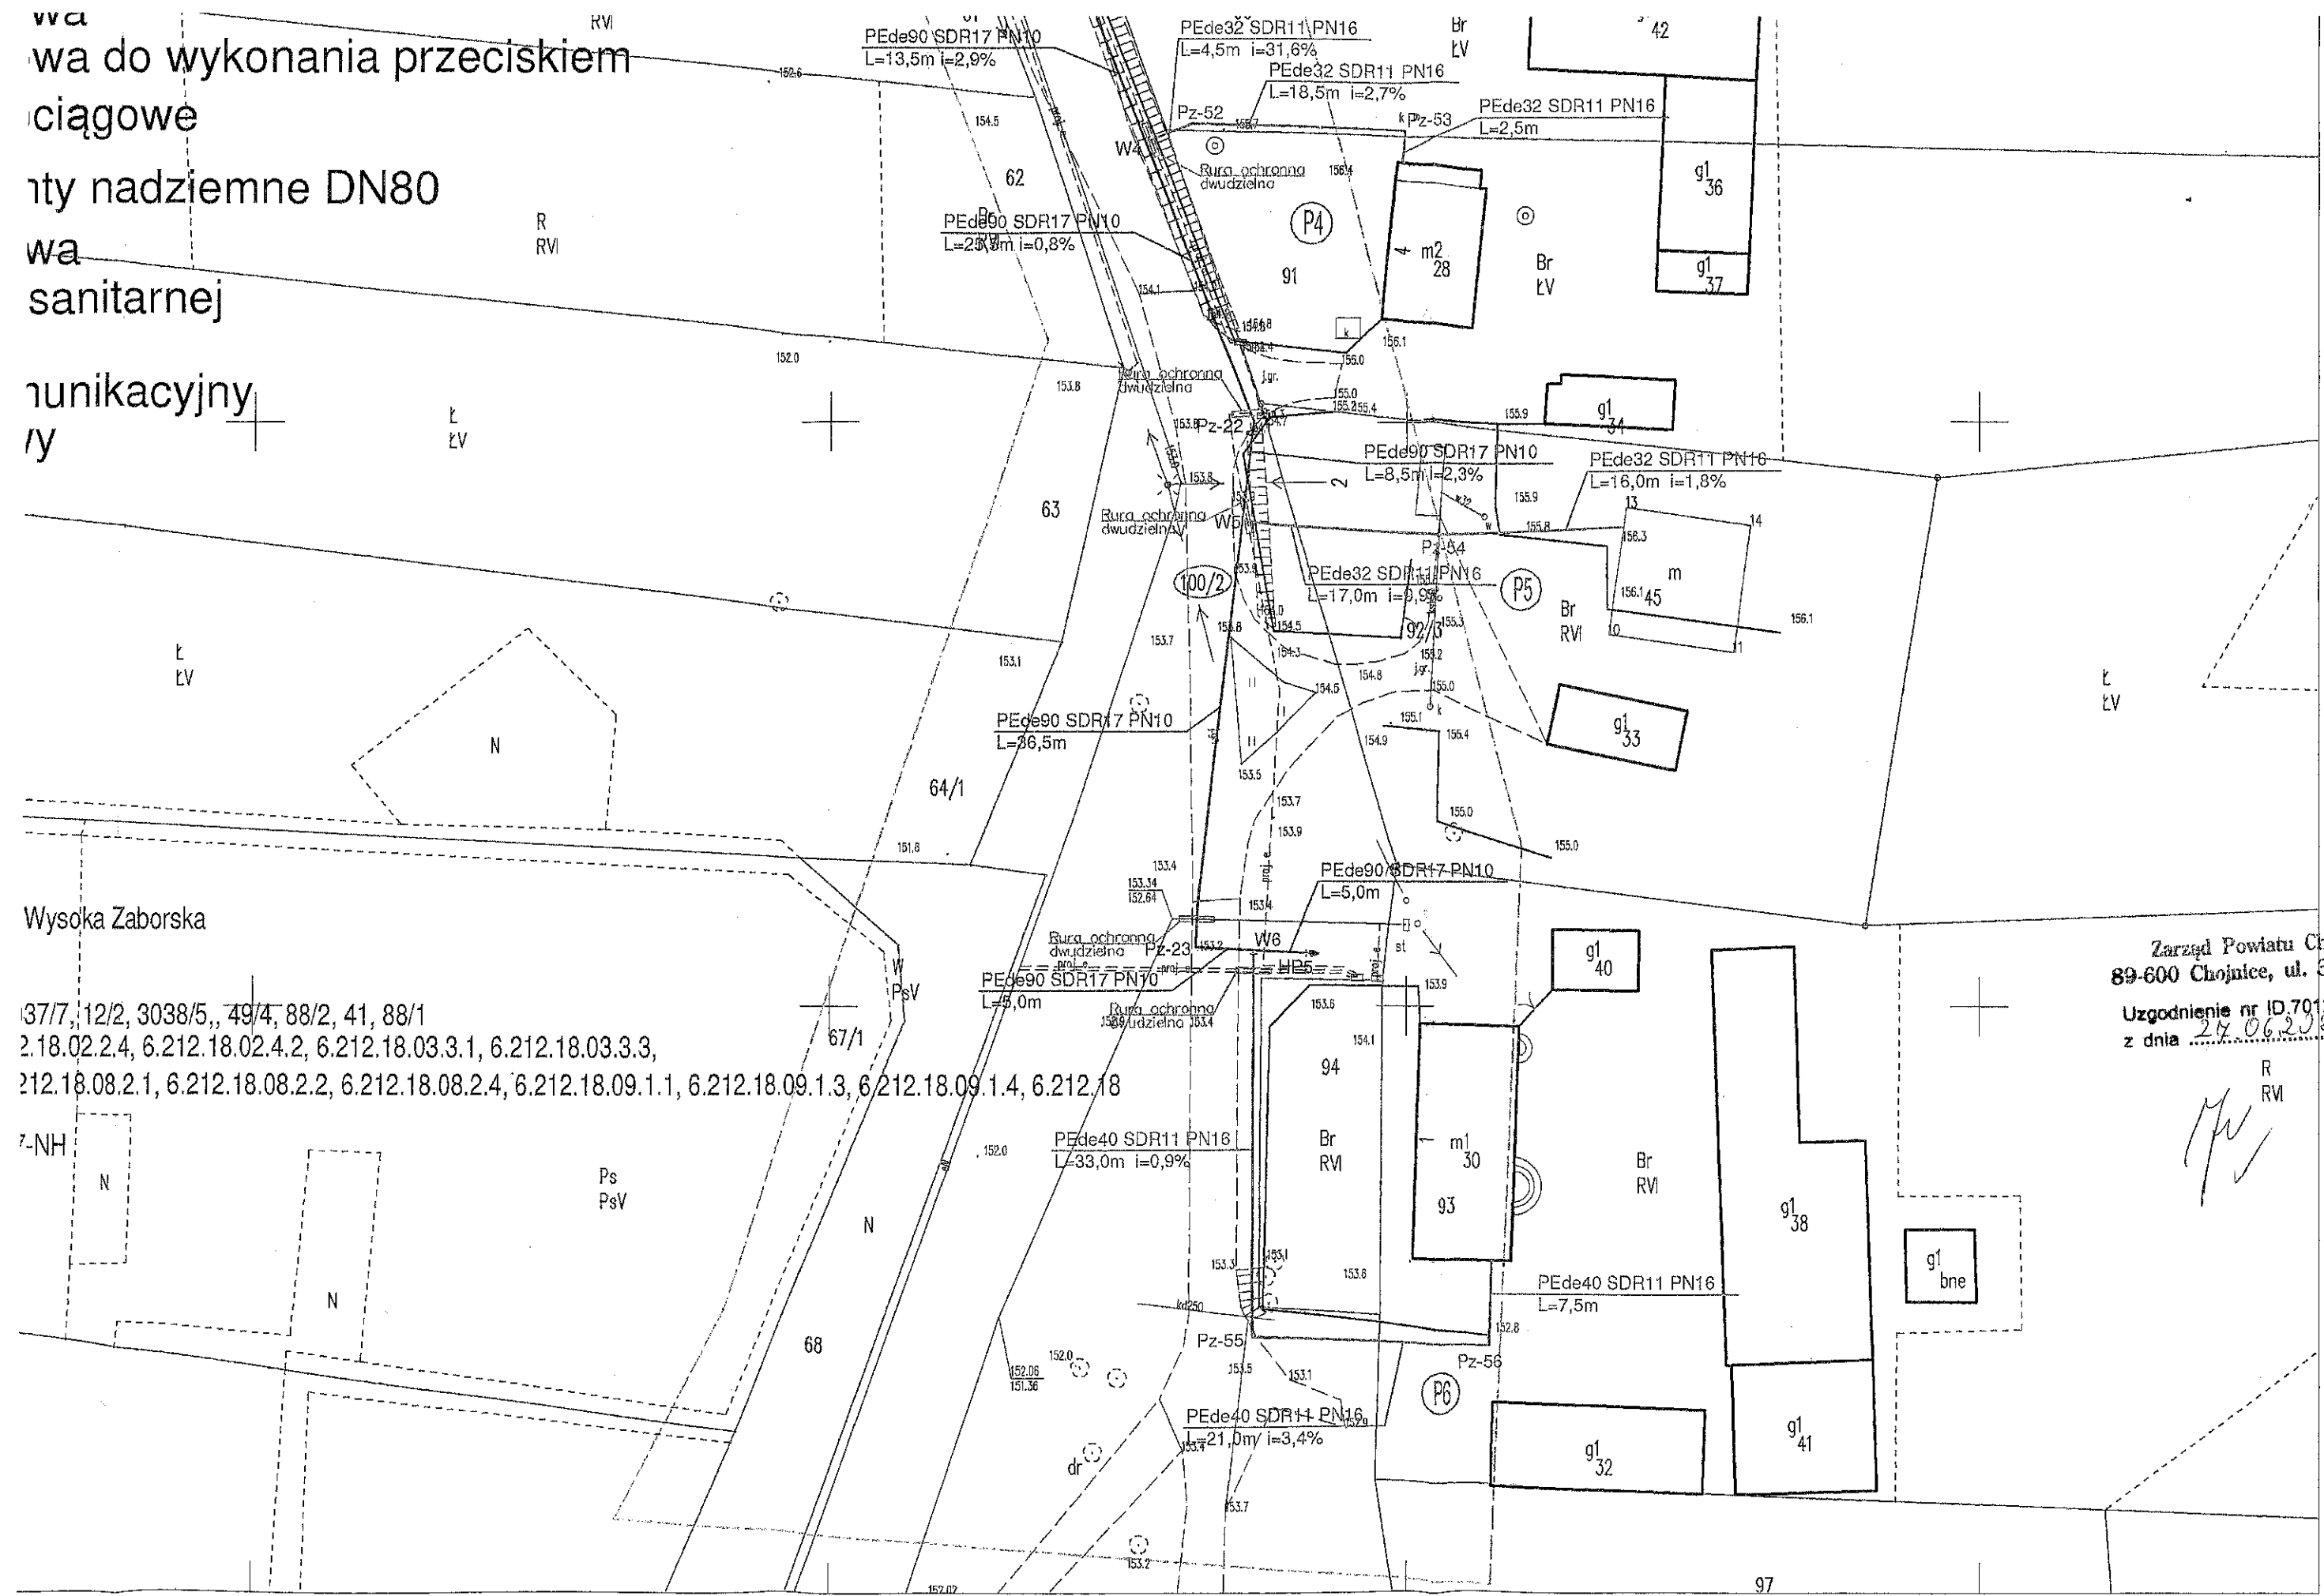


Zarząd Powiatu Chojnickiego
89-600 Chojnice, ul. 31 Stycznia 56
Uzgodnienie nr ID.7012 77.2.23
z dnia 24.06.2023 r. Zet, m
R
RV



- Istn. przewód telekomunikacyjny
- Proj. przewód gazowy

Zarząd Powiatu Chojnickiego
89-600 Chojnice, ul. 31 Stycznia 56
Uzgodnienie nr ID.7012 ZZ 2023
z dnia 04.06.2023 r. zotw.

R
RV Oświadczamy, że projekt budowlany opracowano na bazie mapy sytuacyjno - wysokościowej,
która jest zgodna z oryginałem przyjętym do zasobu Powiatowego Ośrodka Dokumentacji
Geodezyjnej i Kartograficznej w Chojnicach, pod numerem:
KERG 6640.3570.2022
tech. Barbara Jażdżewska


		PRACOWNIA PROJEKTÓW		nr rys.	S7
		architektura ♦ konstrukcje ♦ instalacje		skala	1:500
		Topole 19c, 89-620 Chojnice		data	15.05.2023
obiekt	Projekt sieci wodociągowej na działkach nr 17; 34; 41; 46; 49/4; 50; 51; 

15111. przewód komunikacyjny
- Proj. przewód gazowy



Zarząd Powiatu Chojnickiego
89-600 Chojnice, ul. 31 Stycznia 56
Uzgodnienie nr ID.7012 77.20.23
z dnia 27.06.2023 r. zout wlt

Oświadczamy, że projekt budowlany opracowano na bazie mapy sytuacyjno - wysokościowej, która jest zgodna z oryginałem przyjętym do zasobu Powiatowego Ośrodka Dokumentacji Geodezyjnej i Kartograficznej w Chojnicach, pod numerem: KERG 6640.3570.2022
tech. Barbara Jazdzewska

		PRACOWNIA PROJEKTÓW architektura ♦ konstrukcje ♦ instalacje Topole 19c, 89-620 Chojnice		nr rys.	S9
				skala	1:500
				data	15.05.2023
obiekt adres	Projekt sieci wodociągowej na działkach nr 12/2; 17; 34/1; 46/2; 48/1; 50/1; 52/1; 54/1; 56/1; 58/1; 60/1; 62/1; 64/1; 66/1; 68/1; 70/1; 72/1; 74/1; 76/1; 78/1; 80/1; 82/1; 84/1; 86/1; 88/1; 90/1; 92/1; 94/1; 96/1; 98/1; 100/1 położonych w obrębie ewidencyjnym Wysoka Zaborska, na działkach 128; 129; 130; 