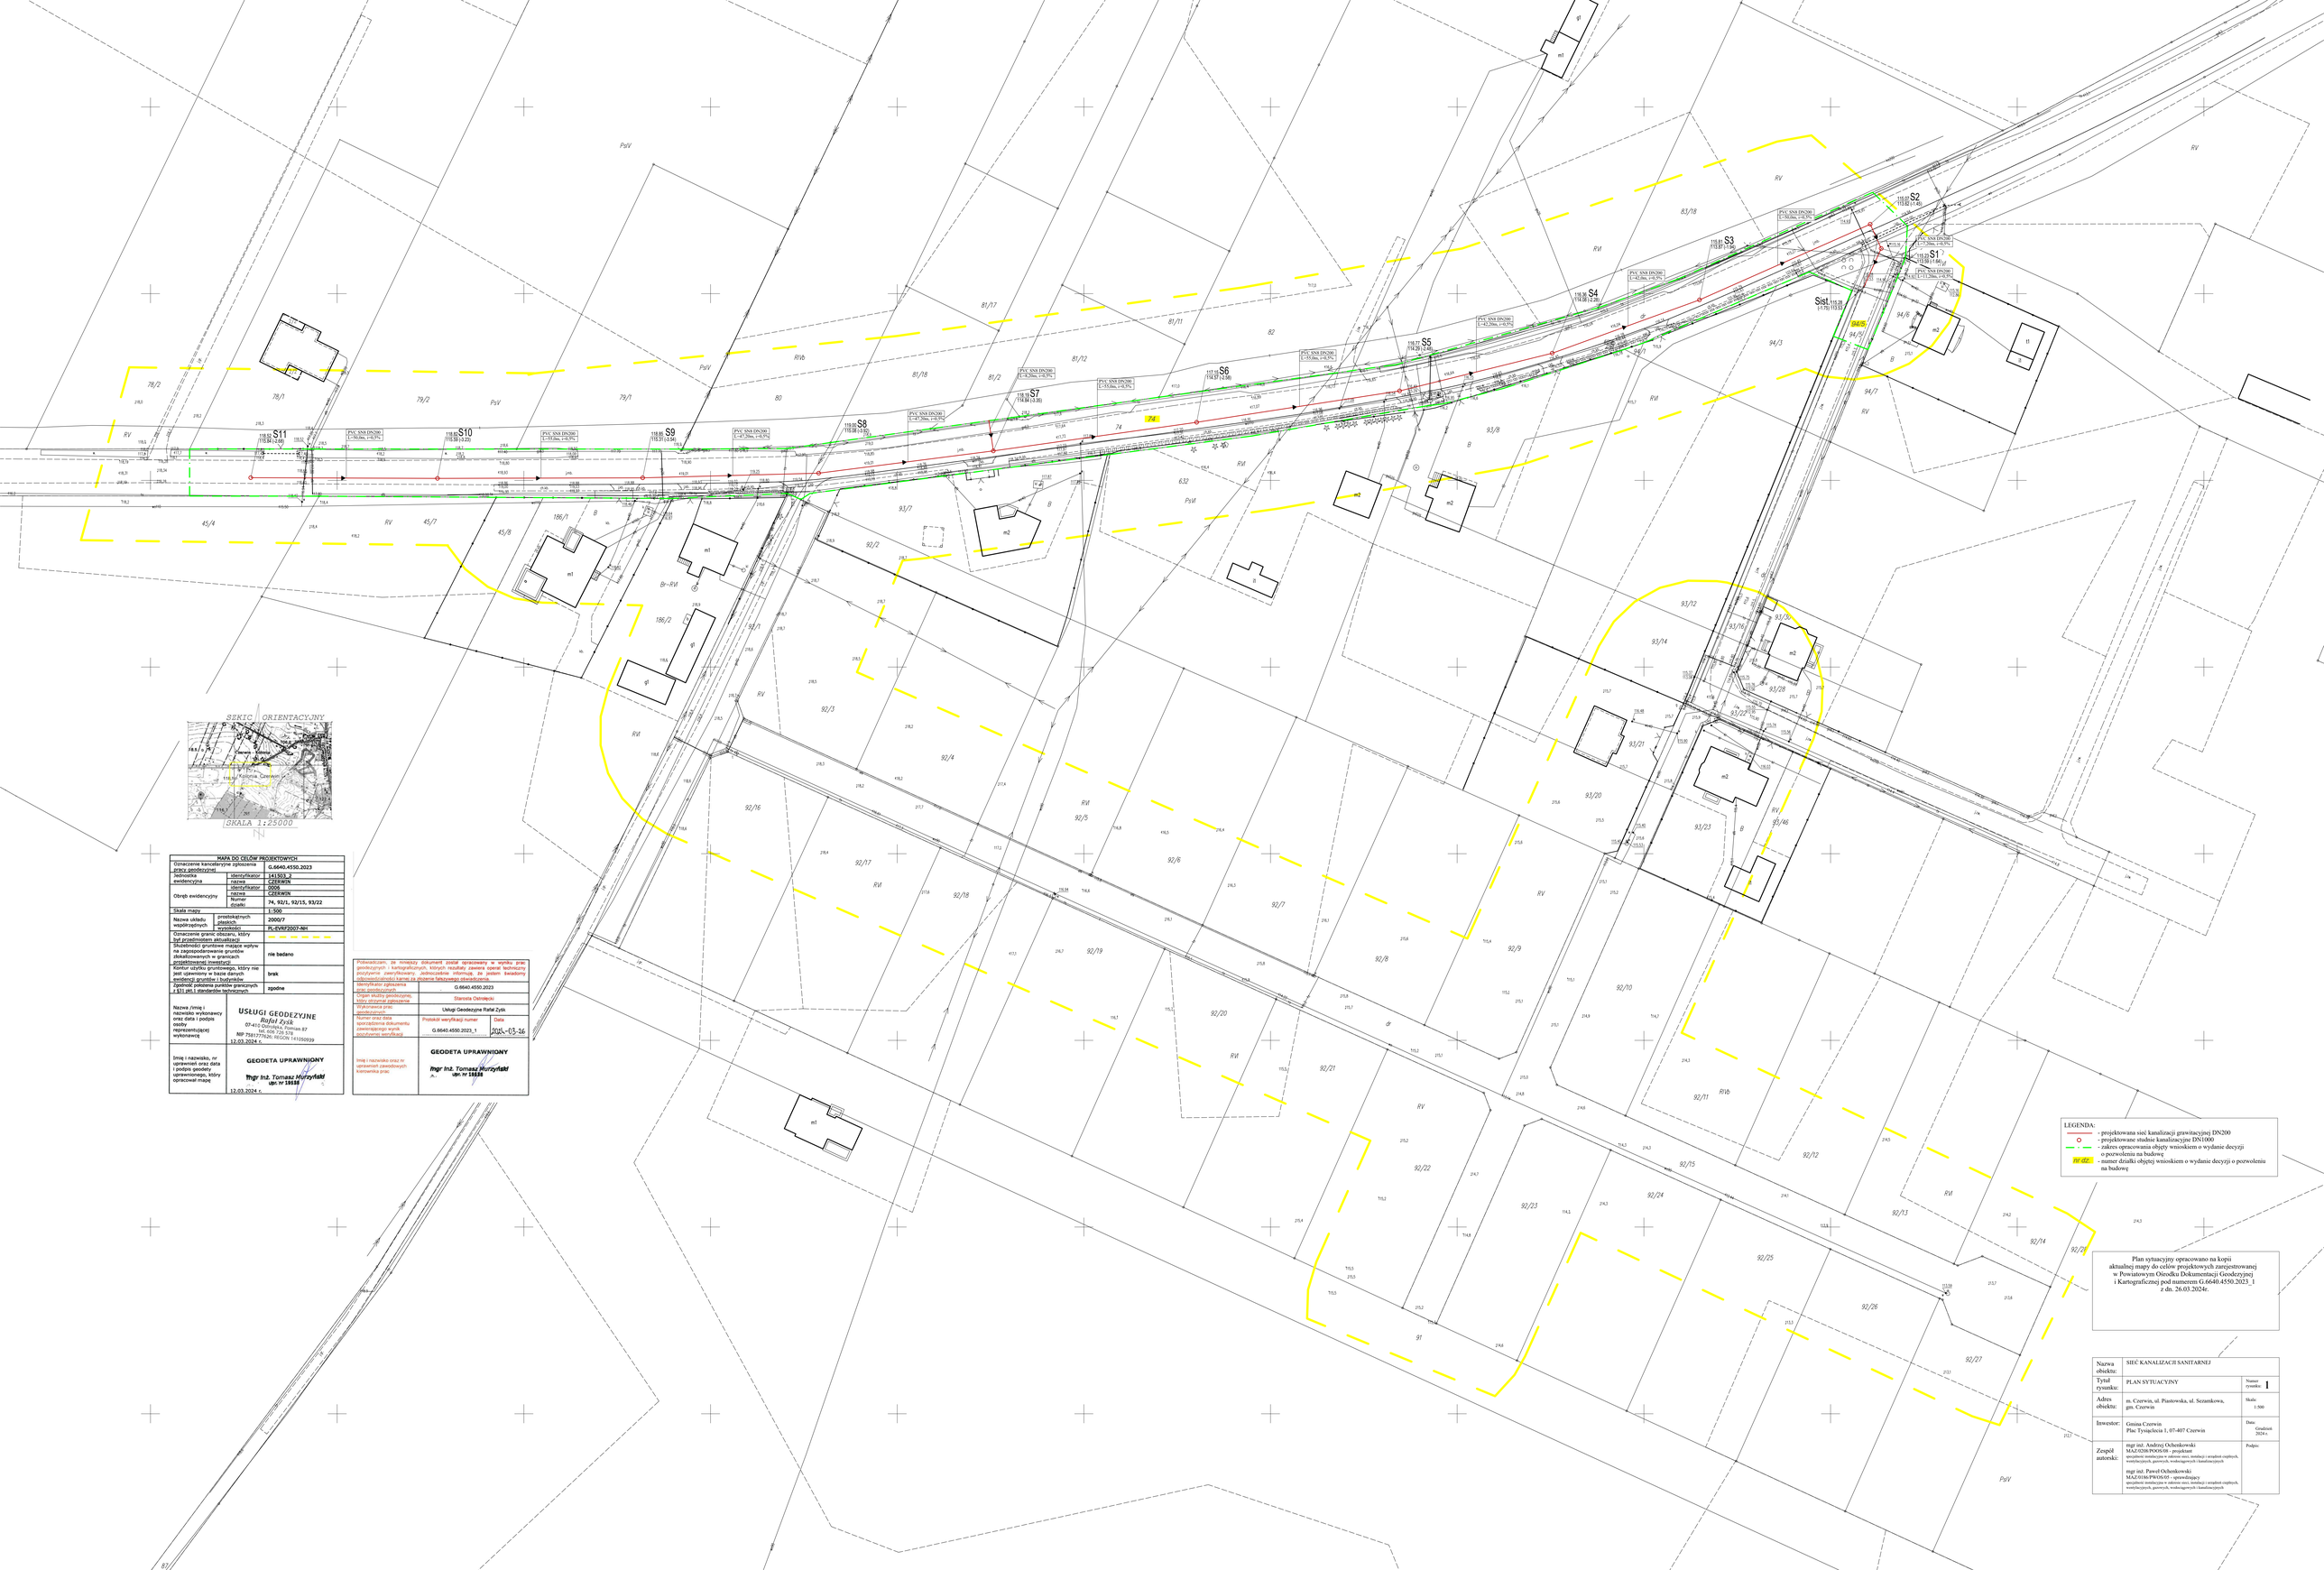

MAPA DO CELÓW PROJEKTOWYCH		
Oznaczenie kancelaryjne zgłoszenia pracy geodezyjnej		G.6640.4550.2023
Jednostka ewidencyjna	identyfikator	141503_2
	nazwa	CZERWIN
Obręb ewidencyjny	identyfikator	0005
	nazwa	CZERWIN
	Numer działki	74, 92/1, 92/15, 93/22
Skala mapy		1:500
Nazwa układu współrzędnych	prostokątnych płaskich	2000/7
	wysokości	PL-EVRF2007-NH
Oznaczenie granic obszaru, który był przedmiotem aktualizacji		
Służebności gruntowe mające wpływ na zagospodarowanie gruntów zlokalizowanych w granicach projektowanej inwestycji		nie badano
Konflikt użytku gruntowego, który nie jest ujawniony w bazie danych ewidencji gruntów i budynków		brak
Zgodność położenia punktów granicznych z §31 pkt.1 standardów technicznych		zgodne
Nazwa /imię i nazwisko wykonawcy oraz data i podpis osoby reprezentującej wykonawcę	USŁUGI GEODEZYJNE Rafał Zyśk 07-410 Ostrołęka, Tomian 87 tel. 606 726 578 NIP 7581777626; REGON 141050939 12.03.2024 r.	
Imię i nazwisko, nr uprawnień oraz data i podpis geodety uprawnionego, który opracował mapę	GEODETA UPRAWNIONY mgr inż. Tomasz Murzyński upr. nr 19538 12.03.2024 r.	

Poświadczam, że niniejszy dokument został opracowany w wyniku prac geodezyjnych i kartograficznych, których rezultaty zawiera operat techniczny pozytywnie zweryfikowany. Jednocześnie informuję, że jestem świadomy odpowiedzialności karnej za złożenie fałszywego oświadczenia.		
Identyfikator zgłoszenia prac geodezyjnych	G.6640.4550.2023	
Organ służby geodezyjnej, który otrzymał zgłoszenie	Starosta Ostrołęcki	
Wykonawca prac geodezyjnych	Usługi Geodezyjne Rafał Zyśk	
Numer oraz data sporządzenia dokumentu zawierającego wynik pozytywnej weryfikacji	Protokół weryfikacji numer G.6640.4550.2023_1	Data 2024-03-26
Imię i nazwisko oraz nr uprawnień zawodowych kierownika prac	GEODETA UPRAWNIONY mgr inż. Tomasz Murzyński upr. nr 19538	

LEGENDA:

- projektowana sieć kanalizacji grawitacyjnej DN200
- projektowane studnie kanalizacyjne DN1000
- zakres opracowania objęty wnioskiem o wydanie decyzji o pozwoleniu na budowę
- nr dz. - numer działki objętej wnioskiem o wydanie decyzji o pozwoleniu na budowę

Plan sytuacyjny opracowano na kopii aktualnej mapy do celów projektowych zarejestrowanej w Powiatowym Ośrodku Dokumentacji Geodezyjnej i Kartograficznej pod numerem G.6640.4550.2023_1 z dn. 26.03.2024r.

Nazwa obiektu:	SIEĆ KANALIZACJI SANITARNEJ	
Tytuł rysunku:	PLAN SYTUACYJNY	Numer rysunku: 1
Adres obiektu:	m. Czerwin, ul. Piastowska, ul. Szczankowa, gm. Czerwin	Skala: 1:500
Inwestor:	Gmina Czerwin Plac Tysiąclecia 1, 07-407 Czerwin	Data: Grudzień 2024 r.
Zespół autorski:	mgr inż. Andrzej Ochenkowski MAZ/0206/POOS/08 - projektant specjalność instalacyjna w zakresie sieci, instalacji i urządzeń cieplnych, wentylacyjnych, gazowych, wodociągowych i kanalizacyjnych mgr inż. Paweł Ochenkowski MAZ/0186/PROS/05 - sprawdzający specjalność instalacyjna w zakresie sieci, instalacji i urządzeń cieplnych, wentylacyjnych, gazowych, wodociągowych i kanalizacyjnych	Podpis: