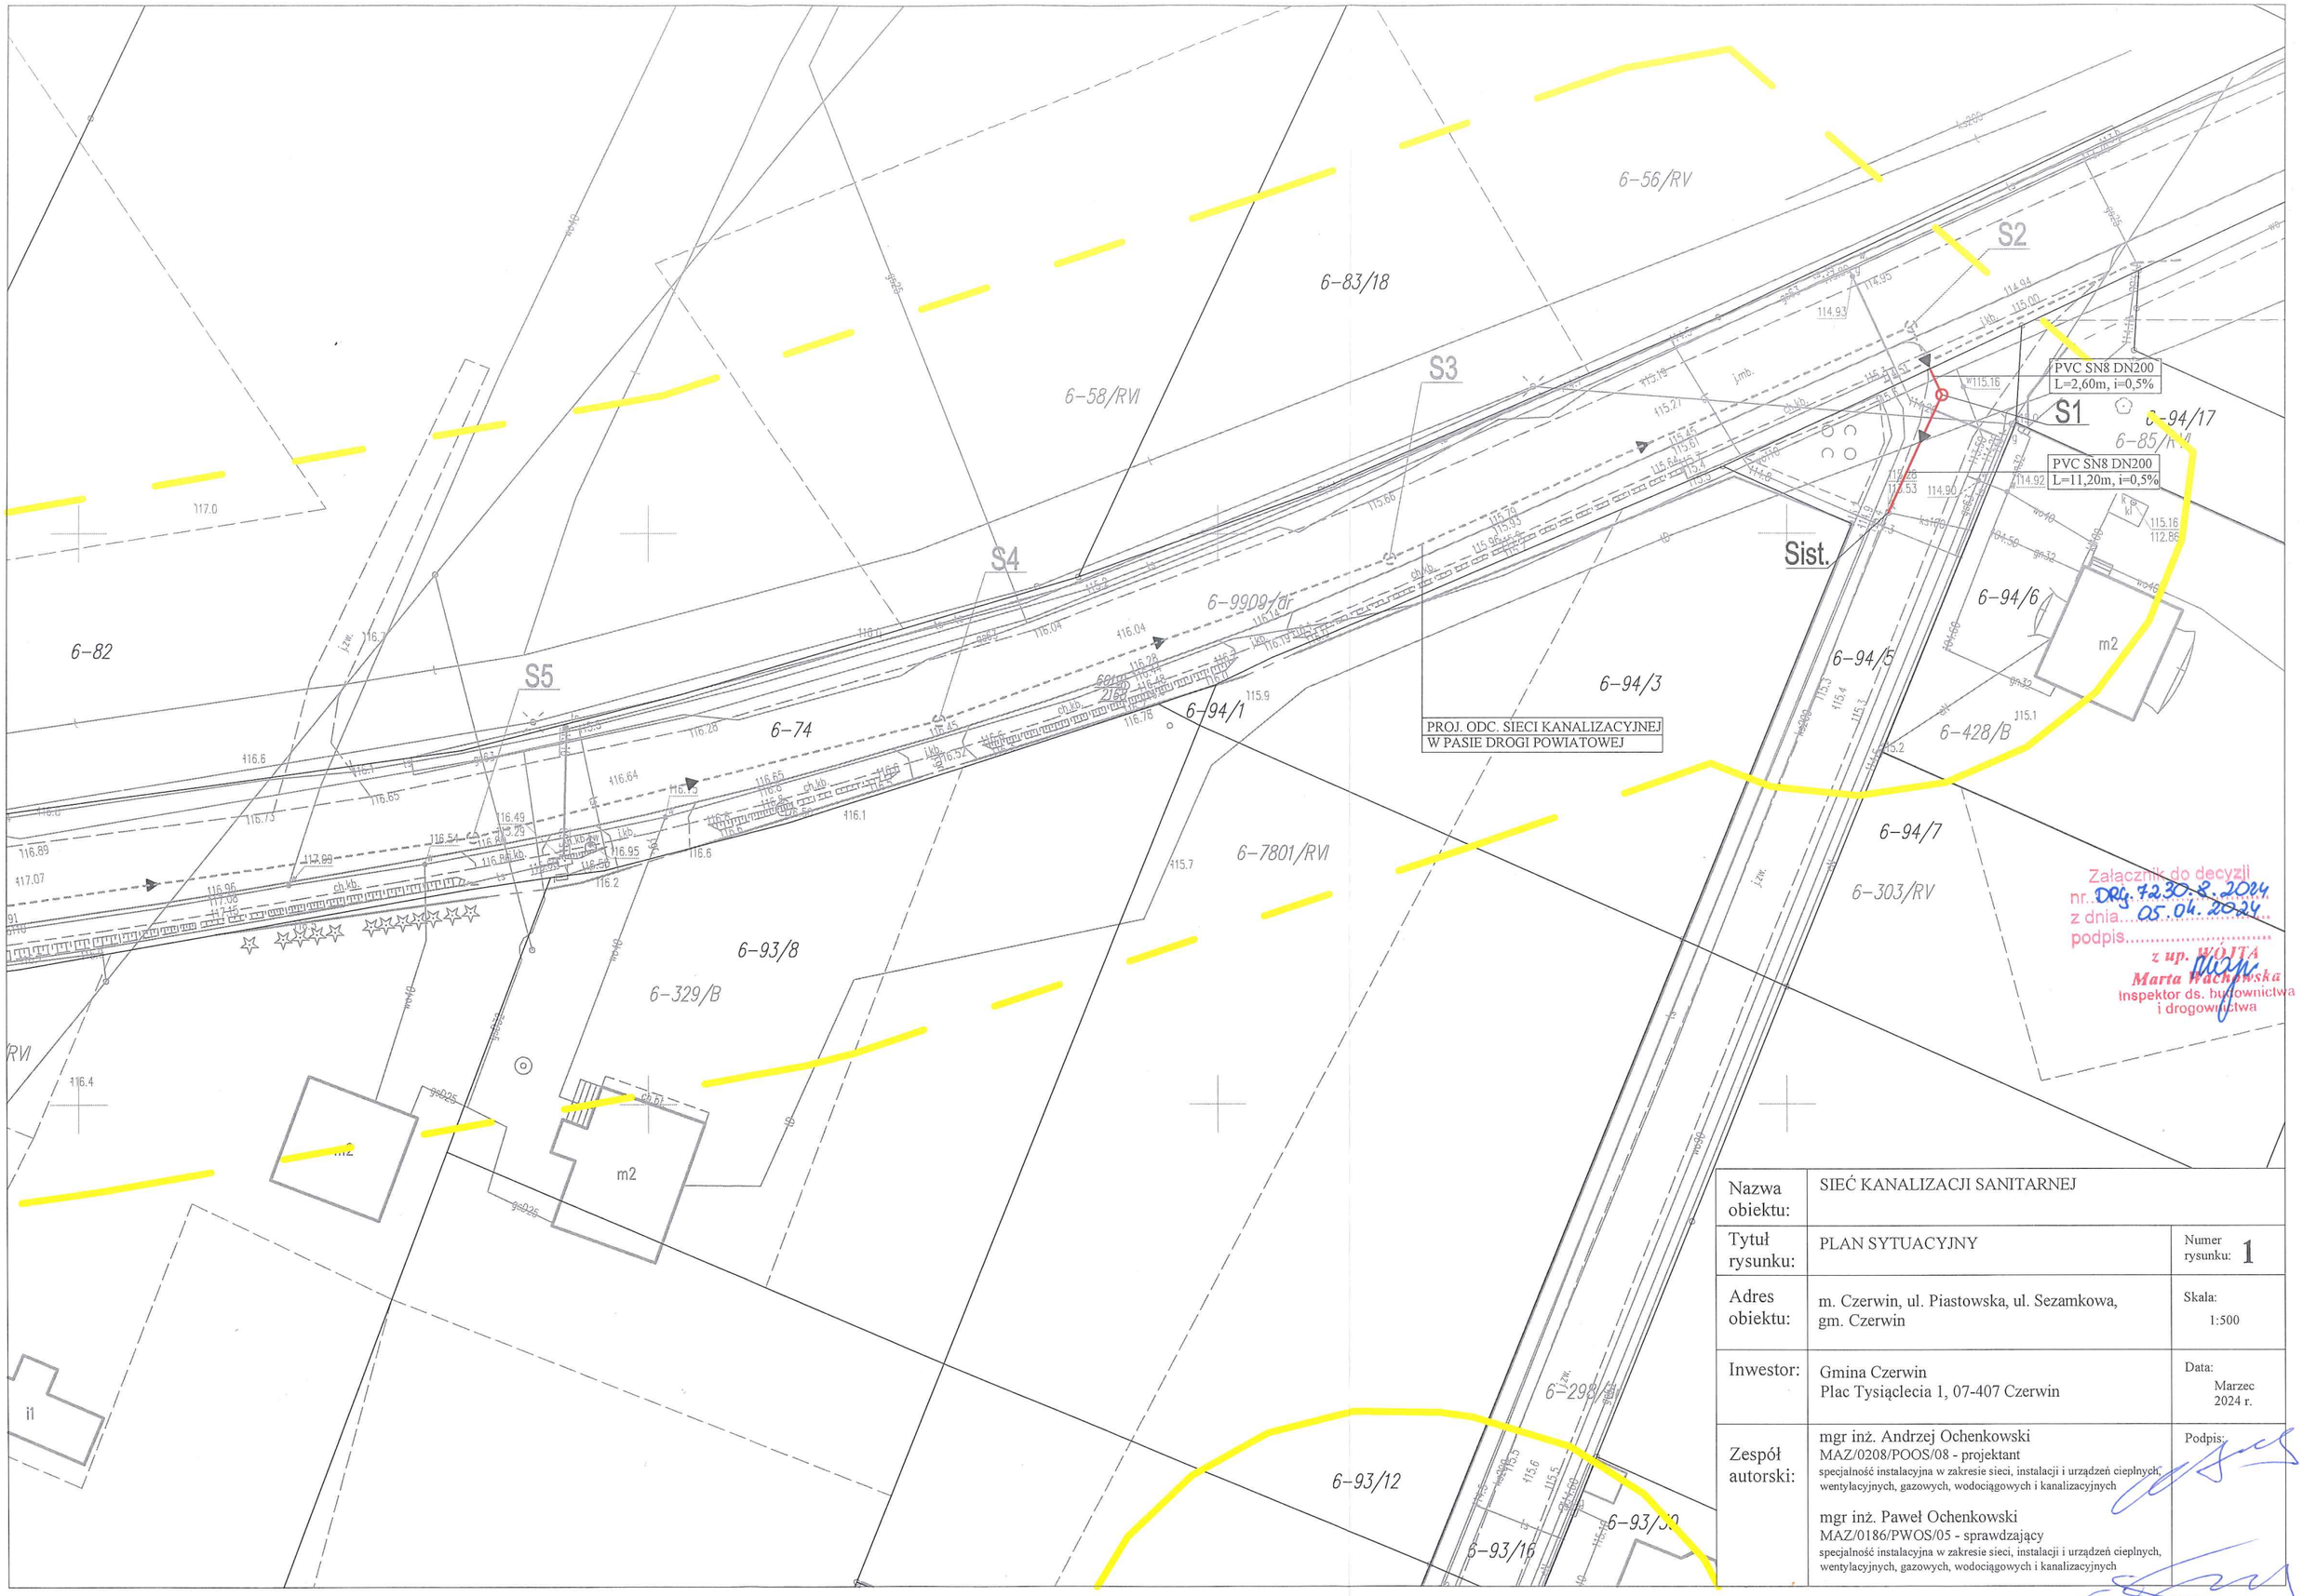

Załącznik do decyzji
nr DRG.7230.2.2024
z dnia 05.04.2024
podpis.....
z up. WÓJTA
Marta Wachowska
Inspektor ds. budownictwa
i drogownictwa

Nazwa obiektu:	SIEĆ KANALIZACJI SANITARNEJ	
Tytuł rysunku:	PLAN SYTUACYJNY	Numer rysunku: 1
Adres obiektu:	m. Czerwin, ul. Piastowska, ul. Sezamkowa, gm. Czerwin	Skala: 1:500
Inwestor:	Gmina Czerwin Plac Tysiąclecia 1, 07-407 Czerwin	Data: Marzec 2024 r.
Zespół autorski:	mgr inż. Andrzej Ochenkowski MAZ/0208/POOS/08 - projektant specjalność instalacyjna w zakresie sieci, instalacji i urządzeń cieplnych, wentylacyjnych, gazowych, wodociągowych i kanalizacyjnych mgr inż. Paweł Ochenkowski MAZ/0186/PWOS/05 - sprawdzający specjalność instalacyjna w zakresie sieci, instalacji i urządzeń cieplnych, wentylacyjnych, gazowych, wodociągowych i kanalizacyjnych	Podpis: