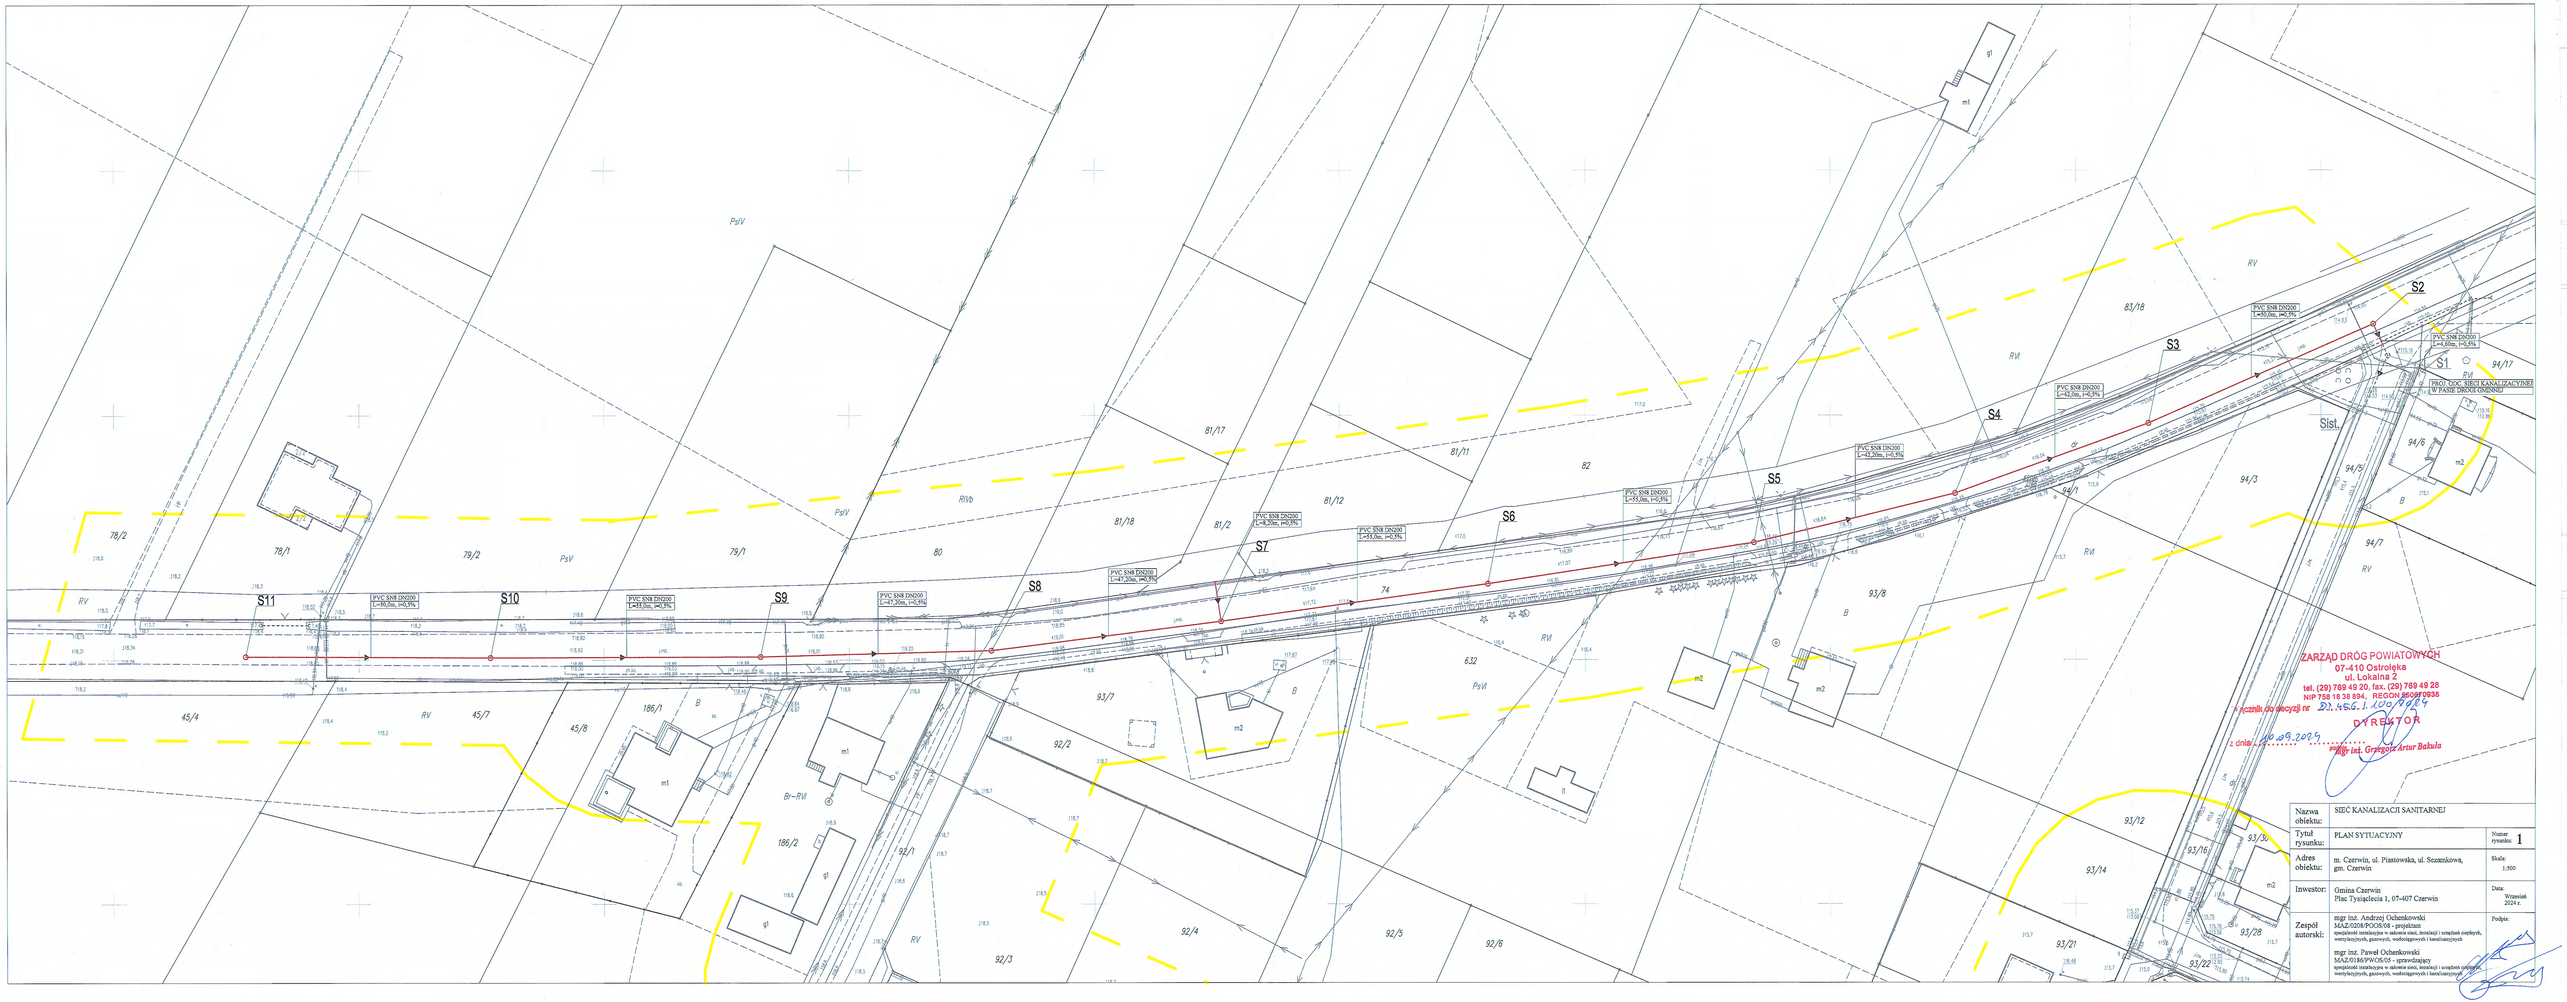

Nazwa obiektu:	SIEĆ KANALIZACJI SANITARNEJ		
Tytuł rysunku:	PLAN SYTUACYJNY	Numer rysunku:	1
Adres obiektu:	m. Czerwin, ul. Piastowska, ul. Sezamkowa, gm. Czerwin	Skala:	1:500
Inwestor:	Gmina Czerwin Plac Tysiąclecia 1, 07-407 Czerwin	Data:	Wrzesień 2024 r.
Zespół autorski:	mgr inż. Andrzej Ochenkowski MAZ/0208/POOS/08 - projektant specjalność instalacyjna w zakresie sieci, instalacji i urządzeń cieplnych, wentylacyjnych, gazowych, wodociągowych i kanalizacyjnych mgr inż. Paweł Ochenkowski MAZ/0186/PWOS/05 - sprawdzający specjalność instalacyjna w zakresie sieci, instalacji i urządzeń cieplnych, wentylacyjnych, gazowych, wodociągowych i kanalizacyjnych	Podpis:	