


<p>Powiadomiec, że energia dokumentu została opracowana w wyniku prac geodezyjnych i kartograficznych, których rezultaty zawiera oparcie techniczne pozostające zewierzonego, jednolitego i jednolitego z poziom świadomości odpowiedzialności kamień za dozwolone bieżące odwiedzanie.</p>	
<p>Identyfikator zgłoszenia nazwa, adres, data</p>	<p>G.6640.4445.2023</p>
<p>Organ służby geodezyjnej, instytucji zarządzającej</p>	<p>Starosta Ostrołęcki</p>
<p>Wzrost prac geodezyjnych</p>	<p>Usługi Geodezyjne Ratali Zyk</p>
<p>Numer data opracowania dokumentu zawierającego wyniki pozytywnych wywiadań</p>	<p>Protokół weryfikacji numer Data G.6640.4445.2023, 1 2024-05-15</p>
<p>imię i nazwisko oraz nr uprawnienia zawodowych kierownika prac</p>	
<p>mgr inż. Tomasz Murzyński nr 11958</p>	

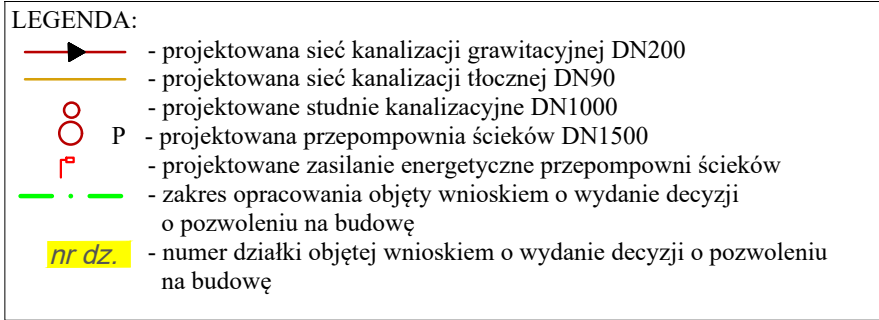

Plan sytuacyjny opracowano na kopii
aktualnej mapy do celów projektowych zarejestrowanej
w Powiatowym Ośrodku Dokumentacji Geodezyjnej
i Kartograficznej pod numerem G.6640.4445.2023_1
z dn. 19.03.2024r.

Nazwa obiektu:	SIĘĆ KANALIZACJI SANITARNEJ		
Tytuł rysunku:	PLAN SYTUACYJNY		Numer rysunku: 1
Adres obiektu:	m. Czerwin, ul. Cicha, ul. Wołoskiej, gm. Czerwin		Skala: 1:500
Inwestor:	Gmina Czerwin Plac Tytusiewicz 1, 07-407 Czerwin		Data: Grudzień 2024r.
Zespół autorski:	mgr inż. Andrzej Ochowski MAZ/1020-POC/05 - projektant specjalności sanitariusz w zakresie: stud. i urządzeń ciepłoty. wzrostkielnych gminnych, wodociągowych i kanalizacyjnych mgr inż. Paweł Ochowski MAZ/0186-PWDS/05 - sprawdzający specjalności sanitariusz w zakresie: stud. i urządzeń ciepłoty. wzrostkielnych gminnych, wodociągowych i kanalizacyjnych		Podpis: