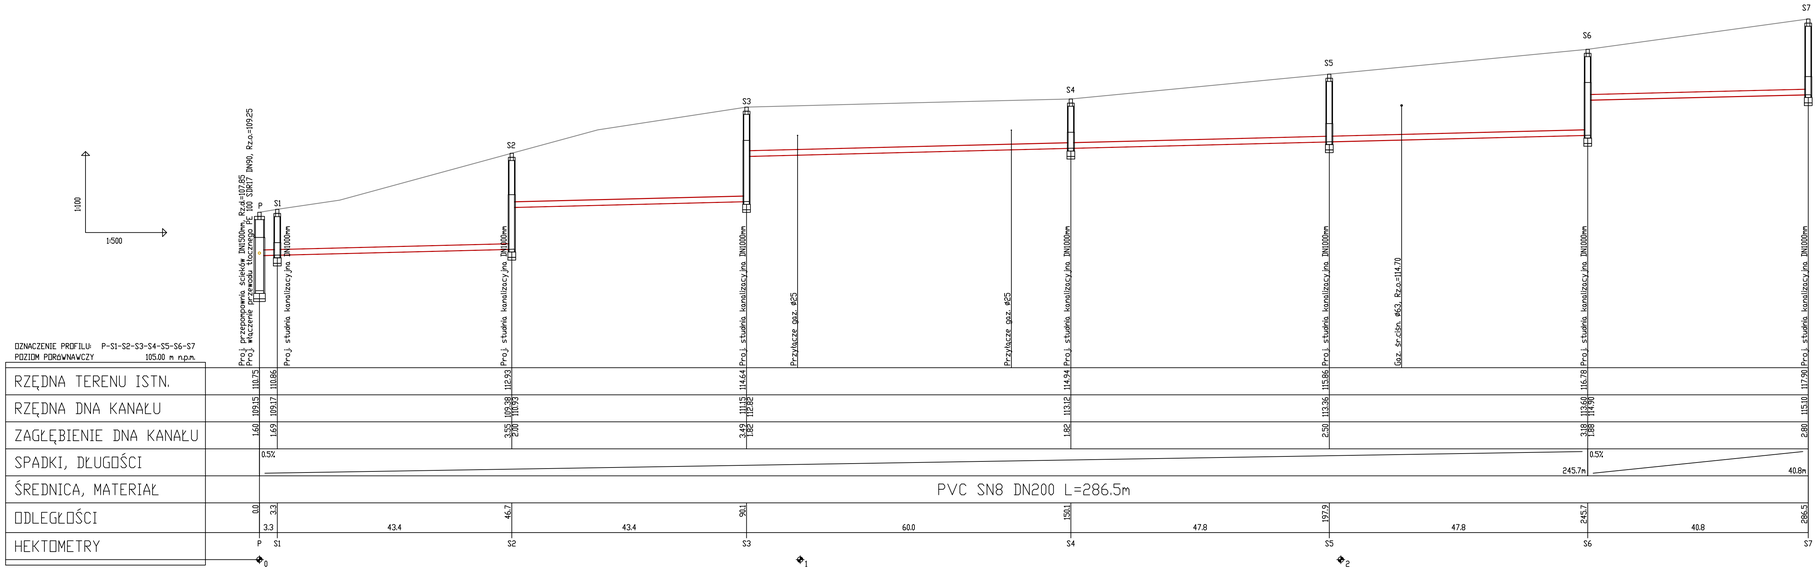

Uwaga:

Roboty ziemne w miejscu skrzyżowań z istniejącym uzbrojeniem prowadzić z zachowaniem szczególnej ostrożności.

Nazwa obiektu:	SIEĆ KANALIZACJI SANITARNEJ		
Tytuł rysunku:	PROFIL SIECI KANALIZACJI SANITARNEJ	Numer rysunku:	2
Adres obiektu:	m. Czerwin, ul. Cicha, ul. Wolności, gm. Czerwin	Skala:	x - 1:500 y - 1:100
Inwestor:	Gmina Czerwin Plac Tysiąclecia 1, 07-407 Czerwin	Data:	Grudzień 2024 r.
Zespół autorski:	mgr inż. Andrzej Ochenkowski MAZ/0208/POOS/08 - projektant specjalność instalacyjna w zakresie sieci, instalacji i urządzeń cieplnych, wentylacyjnych, gazowych, wodociągowych i kanalizacyjnych mgr inż. Paweł Ochenkowski MAZ/0186/PWOS/05 - sprawdzający specjalność instalacyjna w zakresie sieci, instalacji i urządzeń cieplnych, wentylacyjnych, gazowych, wodociągowych i kanalizacyjnych	Podpis:	