


PROJEKT W GESTII PGE
DYSTRYBUCJA S.A.

PROJEKT W GESTII
INWESTORA

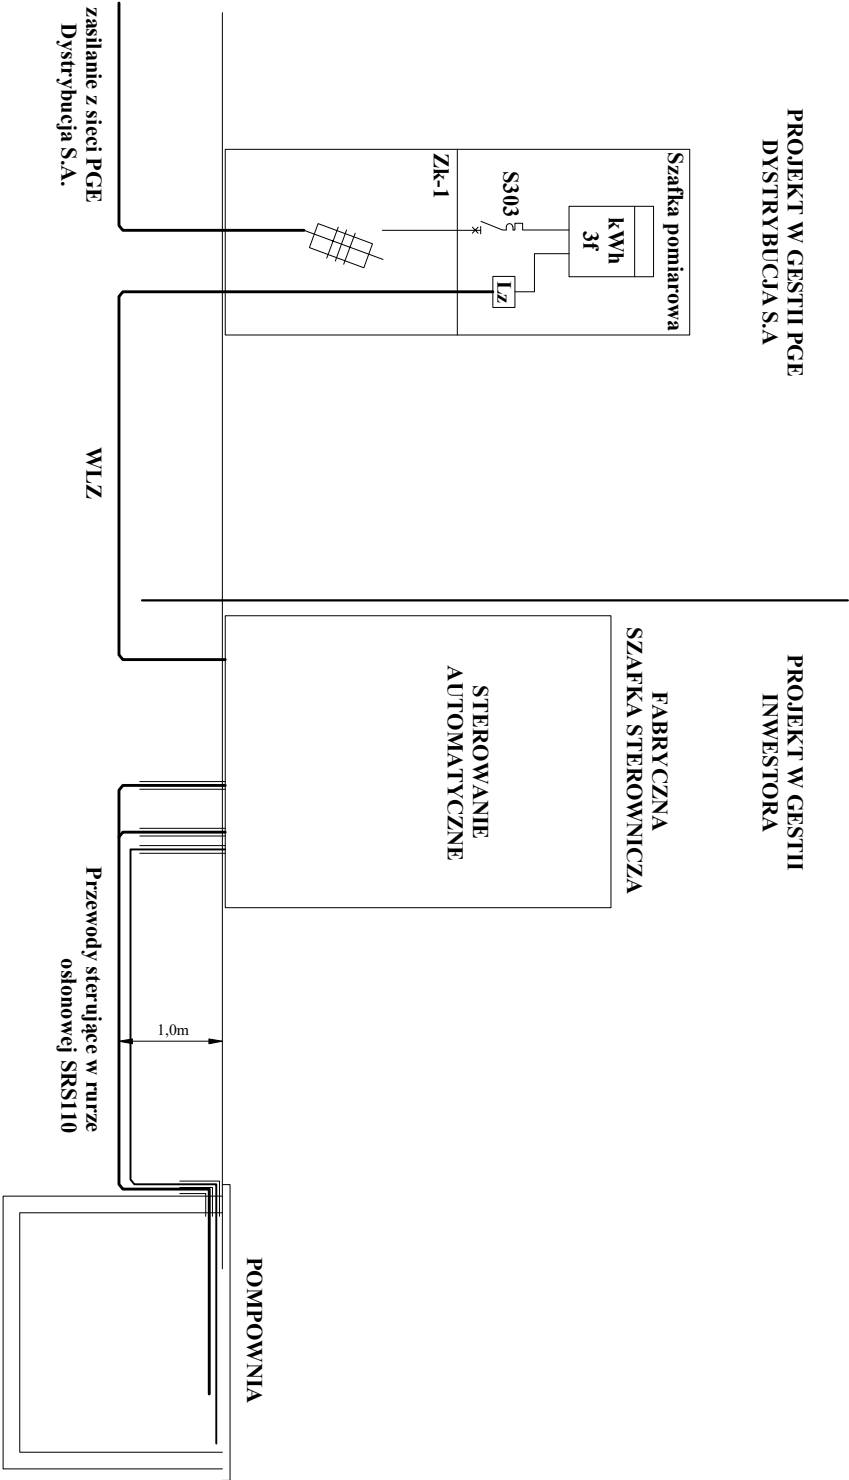

Nazwa obiektu:	SIEĆ KANALIZACJI SANITARNEJ		
Tytuł rysunku:	SCHEMAT ZŁĄCZA KABLOWO-POMIAROWEGO I SKRZYŃKI STEROWNICZEJ	Numer rysunku:	8
Adres obiektu:	m. Czerwin, ul. Cicha, ul. Wolności, gm. Czerwin	Skala:	-----
Inwestor:	Gmina Czerwin Plac Tysiąclecia 1, 07-407 Czerwin	Data:	Grudzień 2024 r.
Zespół autorski:	mgr inż. Andrzej Ochotkowski MAZ/0208/POOS/08 - projektant specjalność instalacyjna w zakresie sieci, instalacji i urządzeń ciepłych, wentylacyjnych, gazowych, wodocigowych i kanalizacyjnych mgr inż. Paweł Ochotkowski MAZ/0186/PW/OS/05 - sprawdzający specjalność instalacyjna w zakresie sieci, instalacji i urządzeń ciepłych, wentylacyjnych, gazowych, wodocigowych i kanalizacyjnych		
		Podpis:	