




PRZEKRÓJ A-A

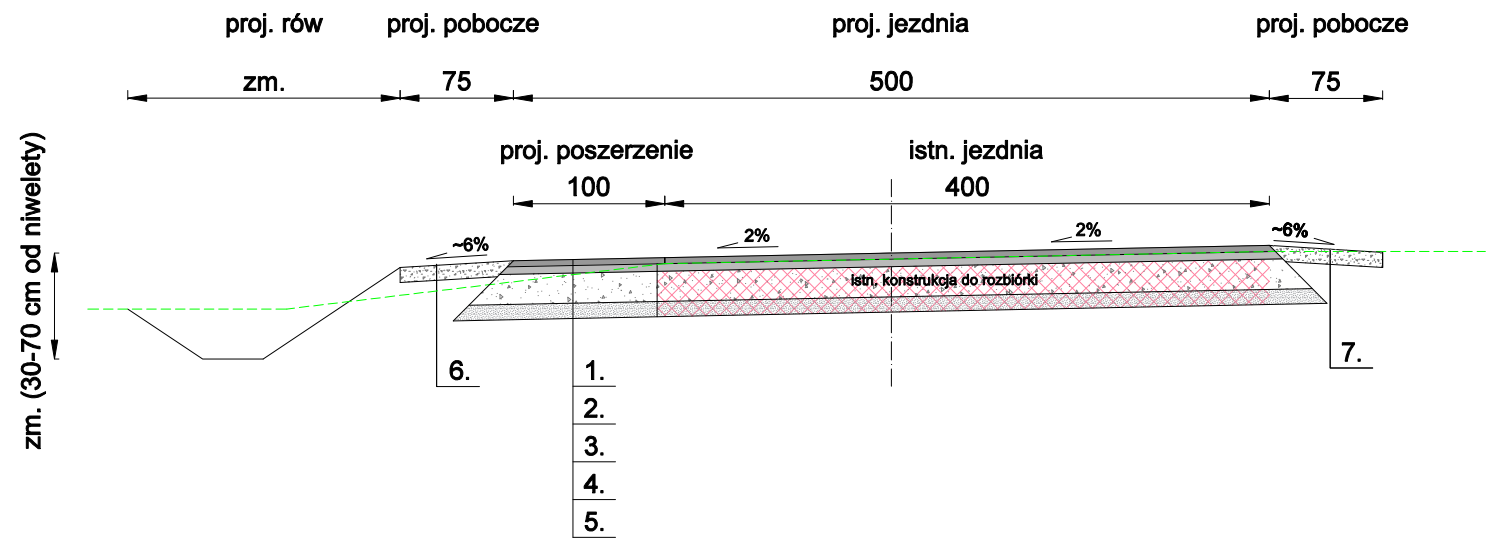


PRZEKRÓJ D-D

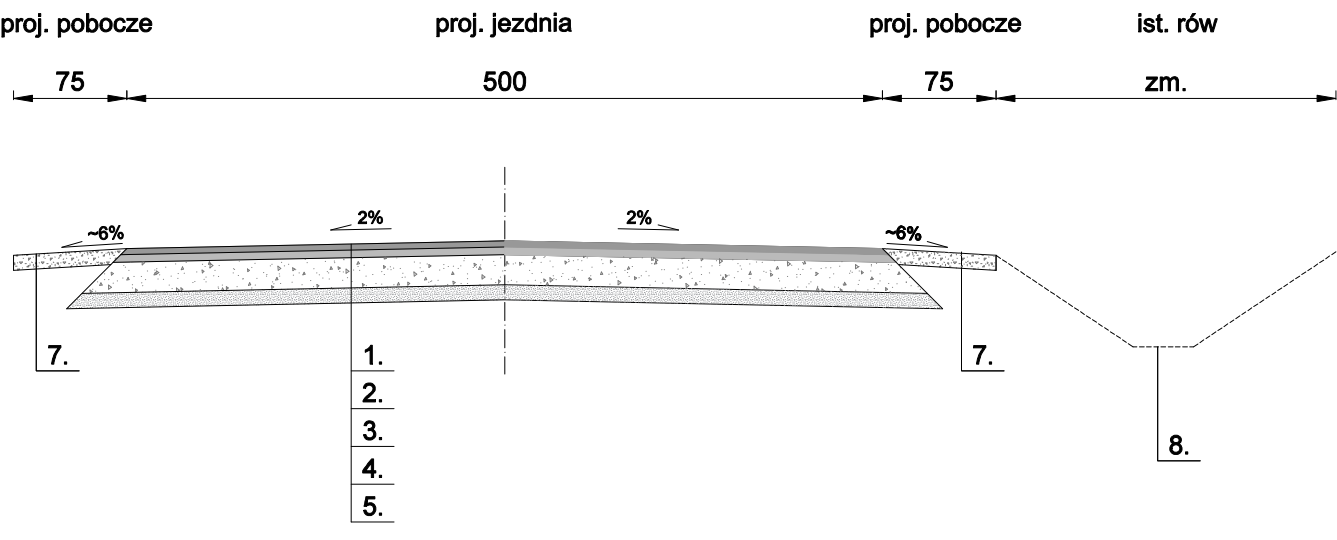


PRZEKRÓJ G-G

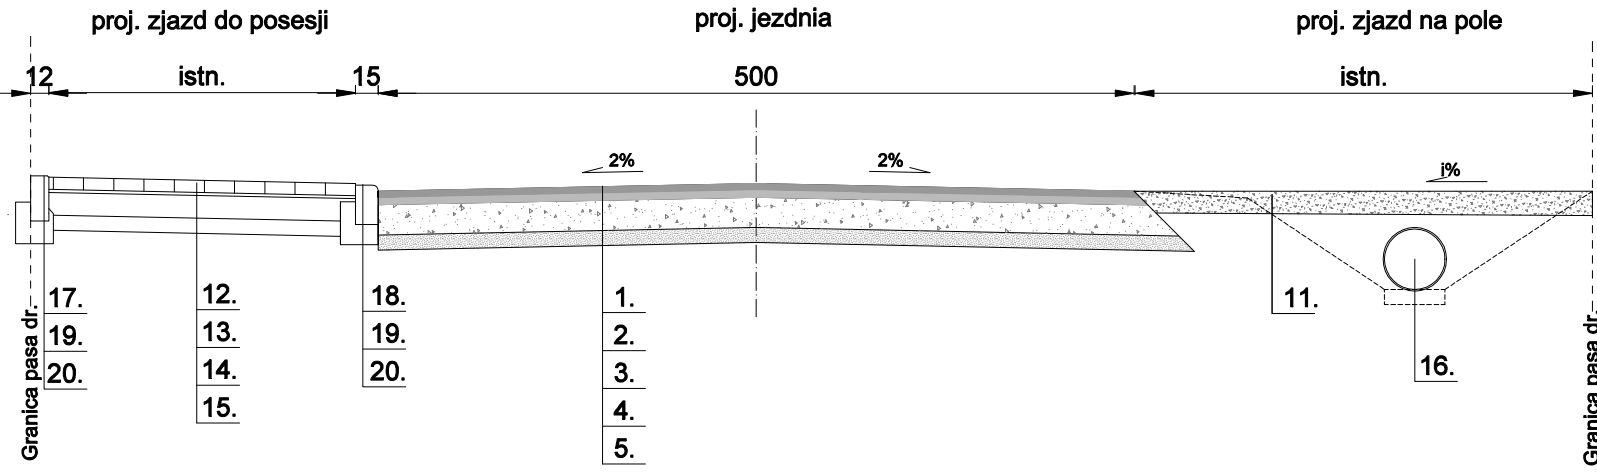


PRZEKRÓJ B-B

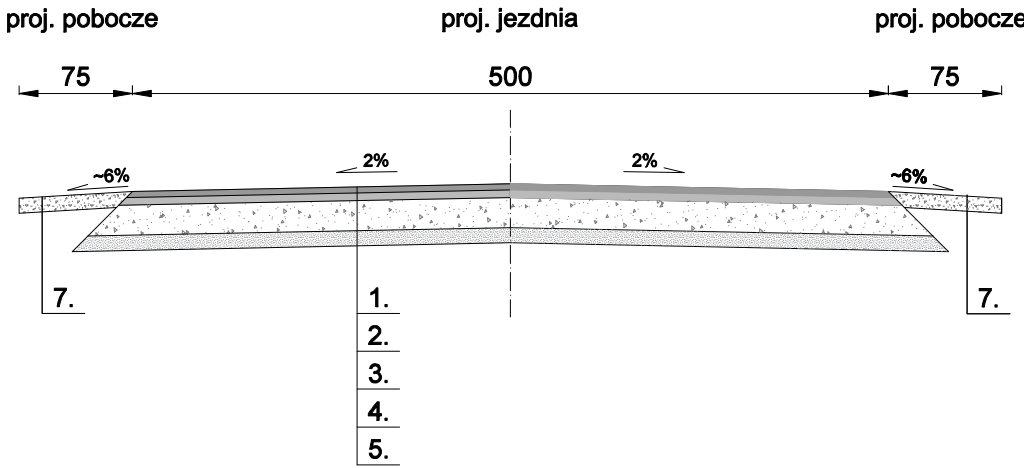


PRZEKRÓJ E-E

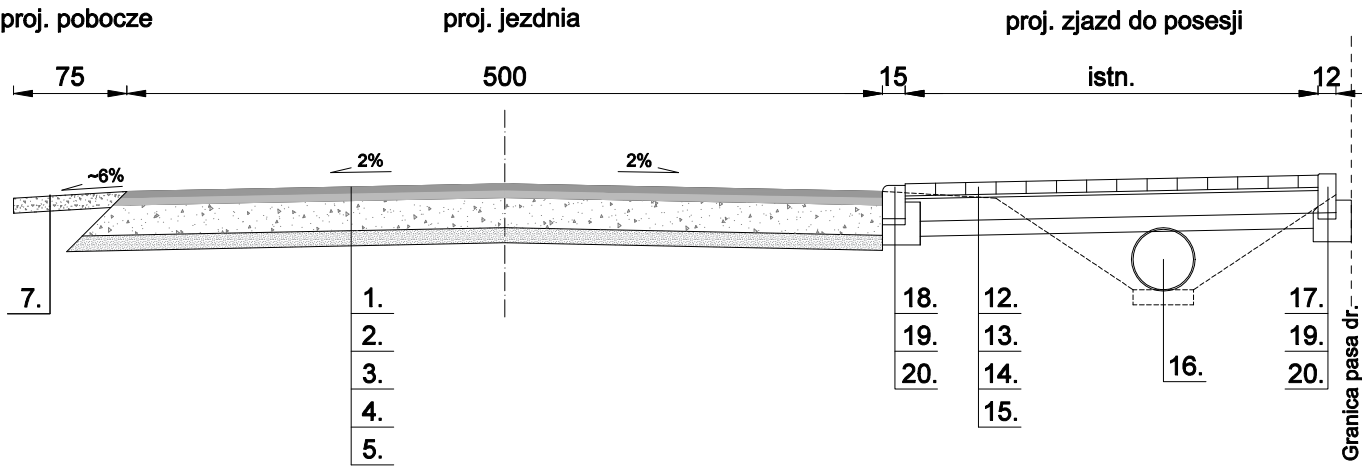


PRZEKRÓJ H-H

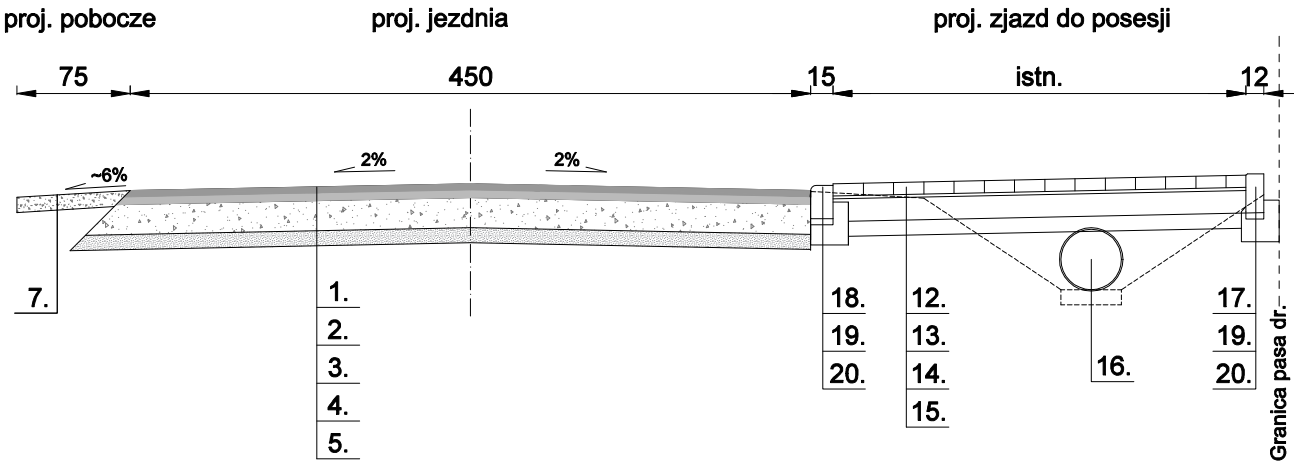

PRZEKRÓJ C-C

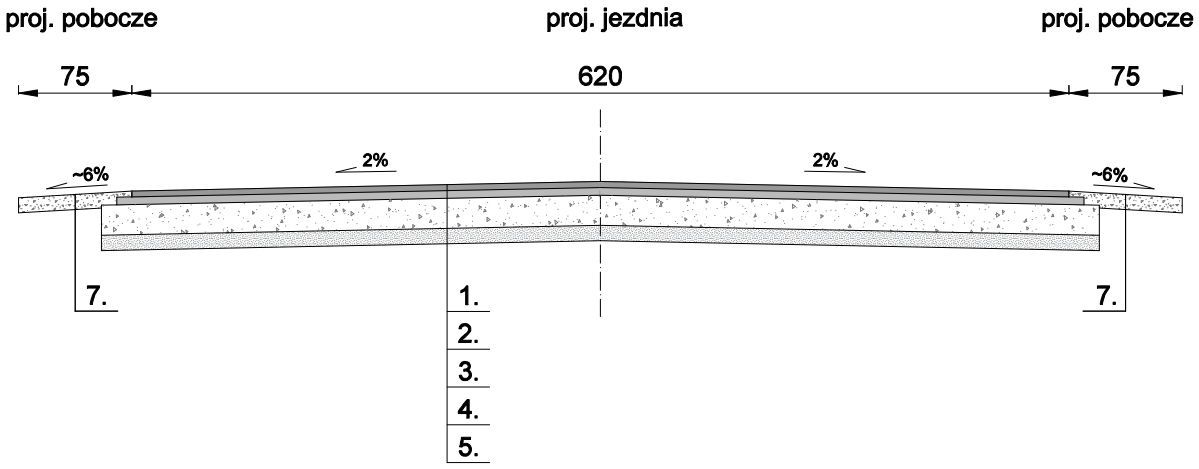

PRZEKRÓJ F-F

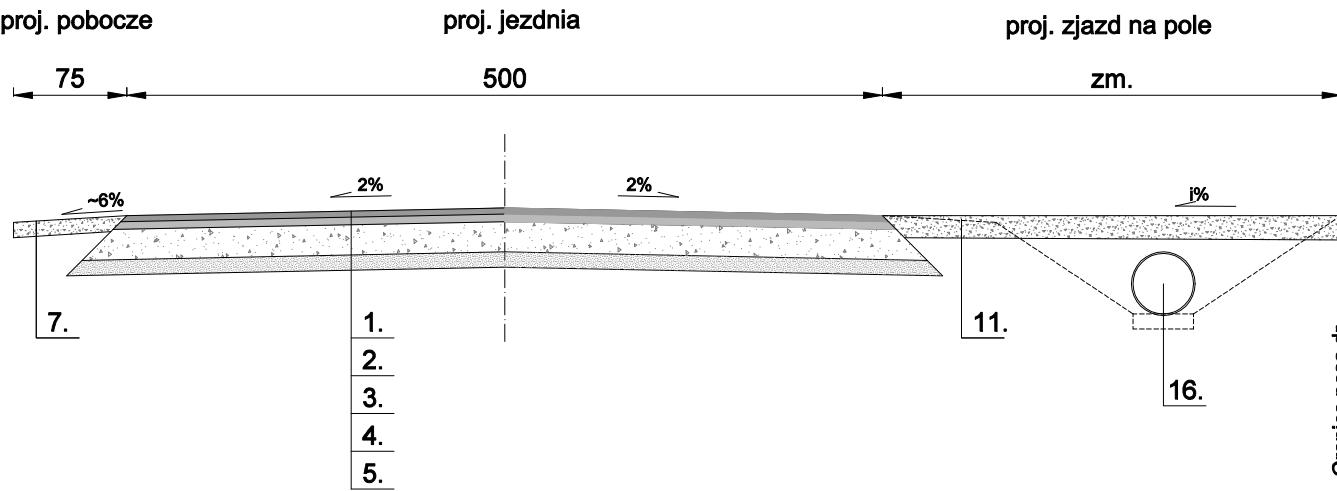

LEGENDA:	
1.	w-wa ściernalna z betonu asfaltowego AC 11S 50/70 - gr. 4 cm
2.	kationowa emulsja asfaltowa - 0,5 kg/m ²
3.	w-wa wiążąca z betonu asfaltowego AC 16W 50/70- śr. 5 cm
4.	kationowa emulsja szybkorozpadowa - 0,7 kg/m ²
5.	podbudowa zasadnicza z kruszywa łam. C90/3 stabil. mech. gr. 20 cm
6.	kruszywo stabilizowane cementem Rm=2,5 MPa - gr. 10 cm
7.	w-wa kruszywa łam. 0/31,5 stab. mech.- gr. 10 cm
8.	oczyszczenie i profilowanie dna i skarp istn. rowu przydrożnego
9.	istn. nawierzchnia z kruszywa łamanego do rozbiórki i wywozu
10.	istn. nawierzchnia z betonu asfaltowego
11.	w-wa kruszywa łam. 0/31,5 stab. mech.- gr. 15 cm
12.	kostka brukowa betonowa, gr. 8 cm - kolor czerwony
13.	podsyпка cem. - piasek. 1:4, gr. 4 cm
14.	podbudowa zasadnicza z kruszywa łam. C90/3 stabil. mech. gr. 15 cm
15.	kruszywo stabilizowane cementem Rm=1,5 MPa - gr. 10 cm
16.	przepust z rur PPØ400 na podsypce piaskowej gr. 10 cm.
17.	obrzeże betonowe 8x30x100 cm
18.	krawężnik betonowy 15x22x100
19.	podsyпка cem.-piasek. 1:4, gr. 5 cm
20.	ława betonowa z oporem klasy C12/15 MPa

Jednostka projektowa:		Pracownia Projektowa Piotr Mosiek Mączniki, ul. Aleja Rzekty 34 63-460 Nowe Skalmierzyce mosiek.piotr@gmail.com	
Zamawiający:		Wójt Gminy Goszczanów ul. Kaliska 19 98-215 Goszczanów	
Stadium:		Projekt techniczny	
Nazwa zadania:		Rozbudowa odcinka drogi gminnej nr 114406E w miejscowości Strachanów	
Branża:		Drogowa	
Nazwa opracowania:		Przekroje normalne	
Zespół projektowy:		Skala: 1:20	
Funkcja:	Imię i Nazwisko:	Specjalność i nr uprawnień:	Podpis:
Projektant:	mgr inż. Piotr Mosiek	w spec. inżynierii drogowej bez ograniczeń WKP/1226/POCD/21	
Data:		Umowa nr:	Nr rys:
listopad 2024 r.		z dnia 15.02.2024 r.	5.0