




Szczegół A
Szczegół zakończenia jezdni

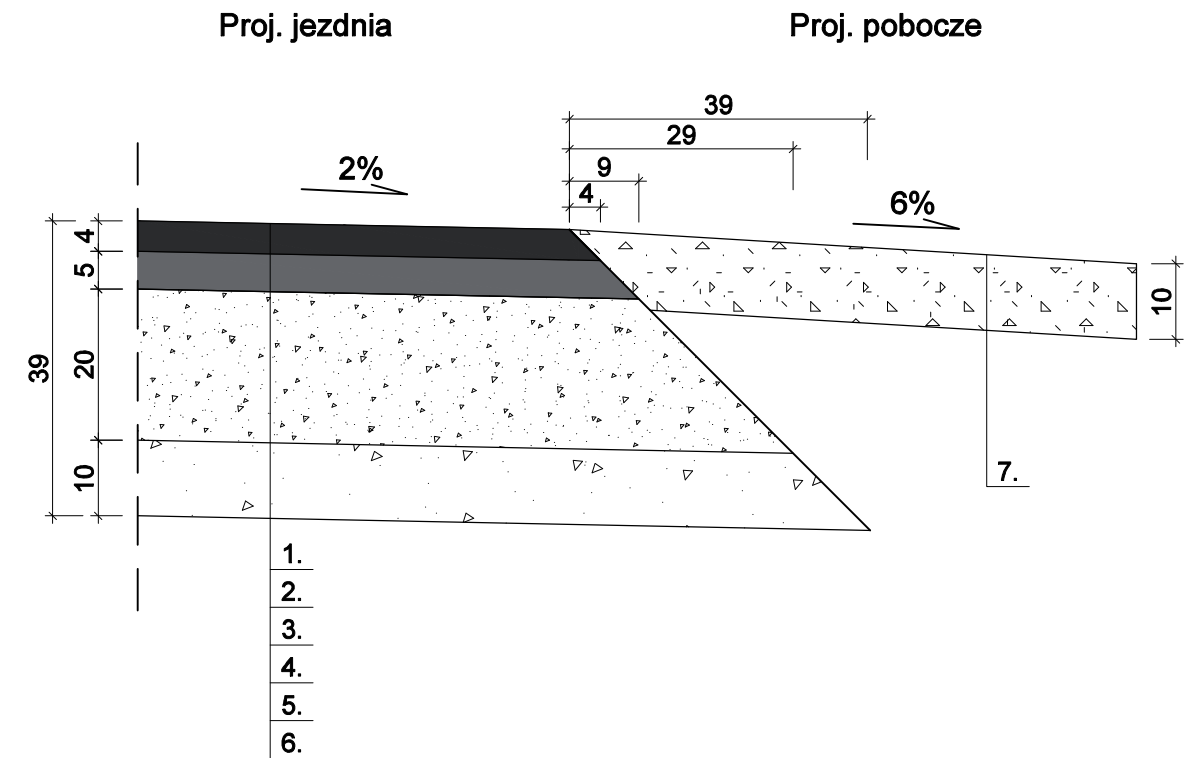

Szczegół B
Szczegół krawężnika 15x22

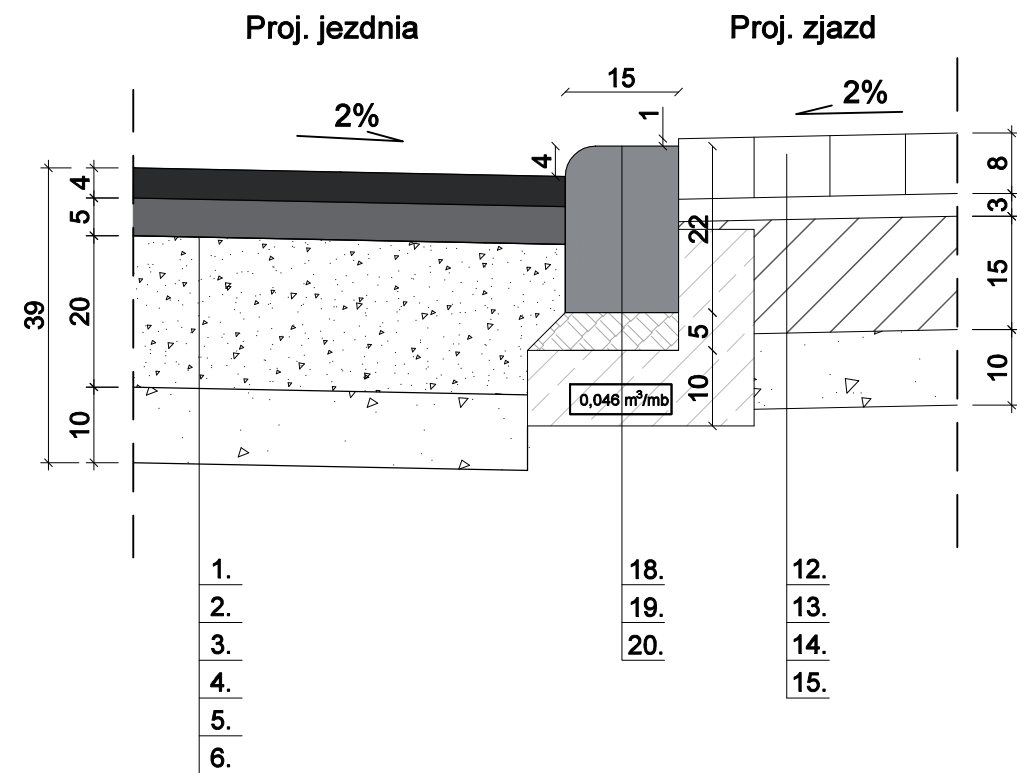

Szczegół C
Szczegół opornika 12x25

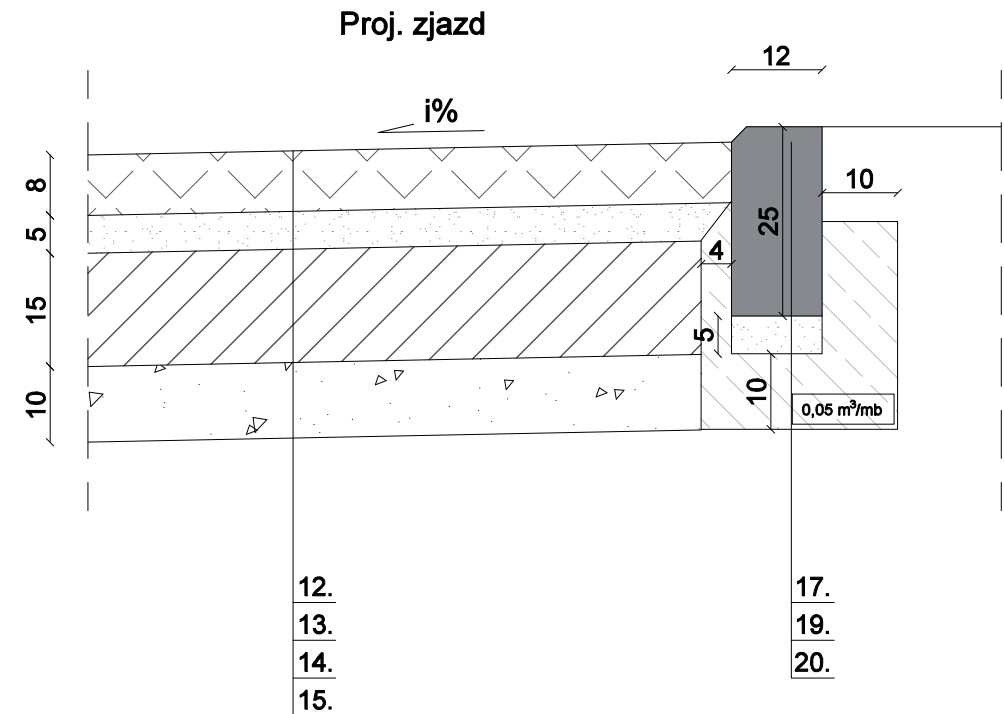

LEGENDA:
1. w-wa ścieralna z betonu asfaltowego AC 11S 50/70 - gr. 4 cm
2. kationowa emulsja asfaltowa - 0,5 kg/m²
3. w-wa wiążąca z betonu asfaltowego AC 16W 50/70- śr. 5 cm
4. kationowa emulsja szybkorozpadowa – 0,7 kg/m²
5. podbudowa zasadnicza z kruszywa łam. C90/3 stabil. mech. gr. 20 cm
6. kruszywo stabilizowane cementem Rm=2,5 MPa - gr. 10 cm
7. w-wa kruszywa łam. 0/31,5 stab. mech.- gr. 10 cm
8. oczyszczenie i profilowanie dna i skarp istn. rowu przydrożnego
9. istn. nawierzchnia z kruszywa łamanego do rozbioru i wywozu
10. istn. nawierzchnia z betonu asfaltowego
11. w-wa kruszywa łam. 0/31,5 stab. mech.- gr. 15 cm
12. kostka brukowa betonowa, gr. 8 cm - kolor czerwony
13. podsypka cem. - piask. 1:4, gr. 4 cm
14. podbudowa zasadnicza z kruszywa łam. C90/3 stabil. mech. gr. 15 cm
15. kruszywo stabilizowane cementem Rm=1,5 MPa - gr. 10 cm
16. przepust z rur PPØ400 na podsypce piaskowej gr. 10 cm.
17. obrzeże betonowe 8x30x100 cm
18. krawężnik betonowy 15x22x100
19. podsypka cem.-piask. 1:4, gr. 5 cm
20. ława betonowa z oporem klasy C12/15 MPa

Jednostka projektowa:			
		Pracownia Projektowa Piotr Mosiek Mączniki, ul. Aleja Rzeki 34 63-460 Nowe Skalmierzyce mosiek.piotr@gmail.com	
Zamawiający:			
		Wójt Gminy Goszczanów ul. Kaliska 19 98-215 Goszczanów	
Stadium:			
Projekt techniczny			
Nazwa zadania:			
Rozbudowa odcinka drogi gminnej nr 114406E w miejscowości Strachanów			
Branża:			
Drogowa			
Nazwa opracowania:			
Szczegóły konstrukcyjne			
Skala: 1:10			
Zespół projektowy:			
Funkcja:	Imię i Nazwisko:	Specjalność i nr uprawnień:	Podpis:
Projektant:	mgr inż. Piotr Mosiek	w spec. inżynierii drogowej bez ograniczeń WKP/0290/POOD/21	
Data:		Umowa nr:	Nr rys:
listopad 2024 r.		z dnia 15.02.2024 r.	6.1