

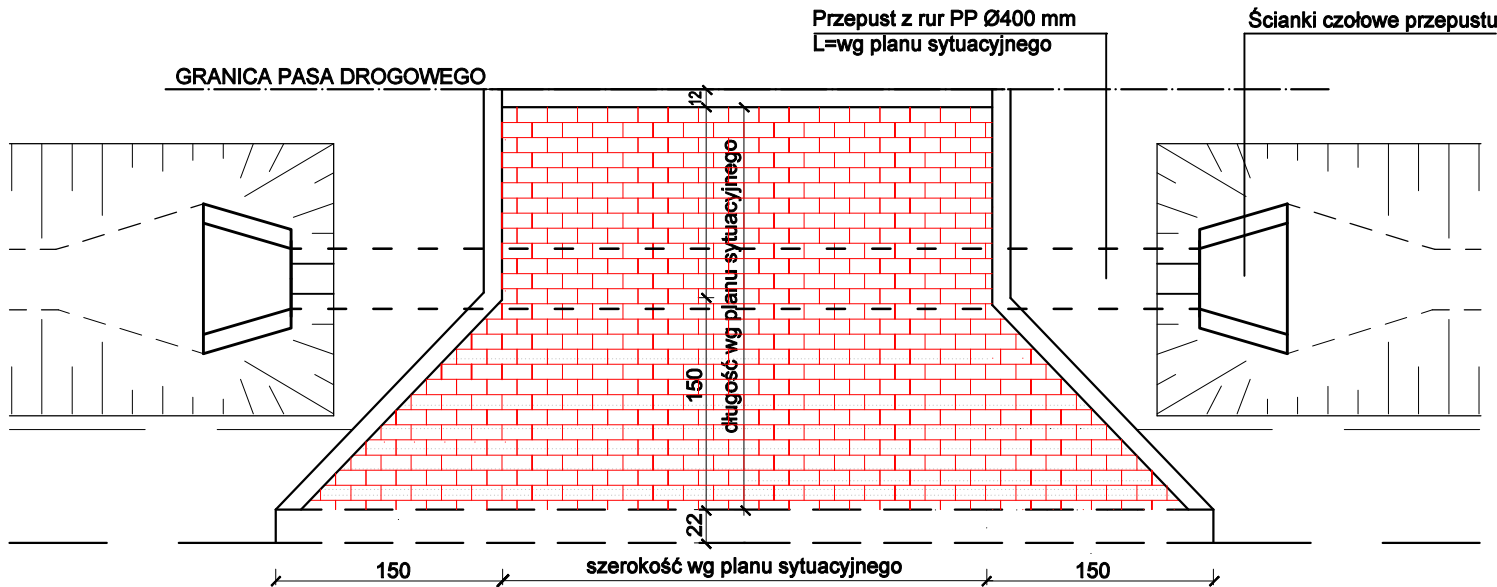


Szczegół D
Szczegół zjazdu z przepustem

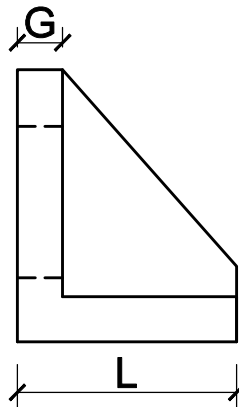

SZCZEGÓŁ KONSTRUKCYJNY ŚCIANKI OPOROWEJ
PRZEKRÓJ PODŁUŻNY 1-1 WIDOK OD CZOŁA

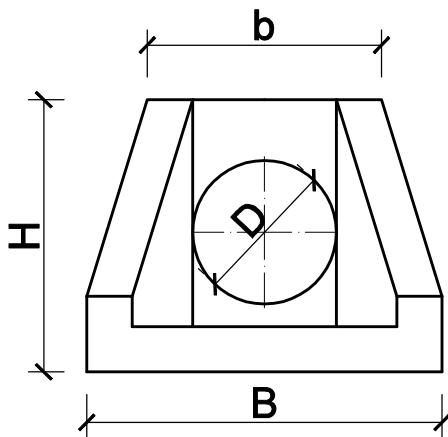

Ścianka oporowa przepustu rurowego

średnica otworu	długość	szerokość	szerokość	wysokość	grubość ścianki
D [mm]	L [mm]	b [mm]	B [mm]	H [mm]	G [mm]
400	580	620	940	720	120

Jednostka projektowa:			
		Pracownia Projektowa Piotr Mosiek Mączniki, ul. Aleja Rzekty 34 63-460 Nowe Skalmierzyce mosiek.piotr@gmail.com	
Zamawiający:			
		Wójt Gminy Goszczanów ul. Kaliska 19 98-215 Goszczanów	
Stadium:			
Projekt budowlany			
Nazwa zadania:			
Rozbudowa odcinka drogi gminnej nr 114406E w miejscowości Strachanów			
Branża:			
Drogowa			
Nazwa opracowania:			
Szczegóły konstrukcyjne			
Skala: 1:20 1:50			
Zespół projektowy:			
Funkcja:	Imię i Nazwisko:	Specjalność i nr uprawnień:	Podpis:
Projektant:	mgr inż. Piotr Mosiek	w spec. inżynierijnej drogowej bez ograniczeń WKP/0290/POOD/21	
Data:	Umowa nr:	Nr rys:	
listopad 2024 r.	z dnia 15.02.2024 r.	6.2	