


PRZEPUST w km 0+006,81

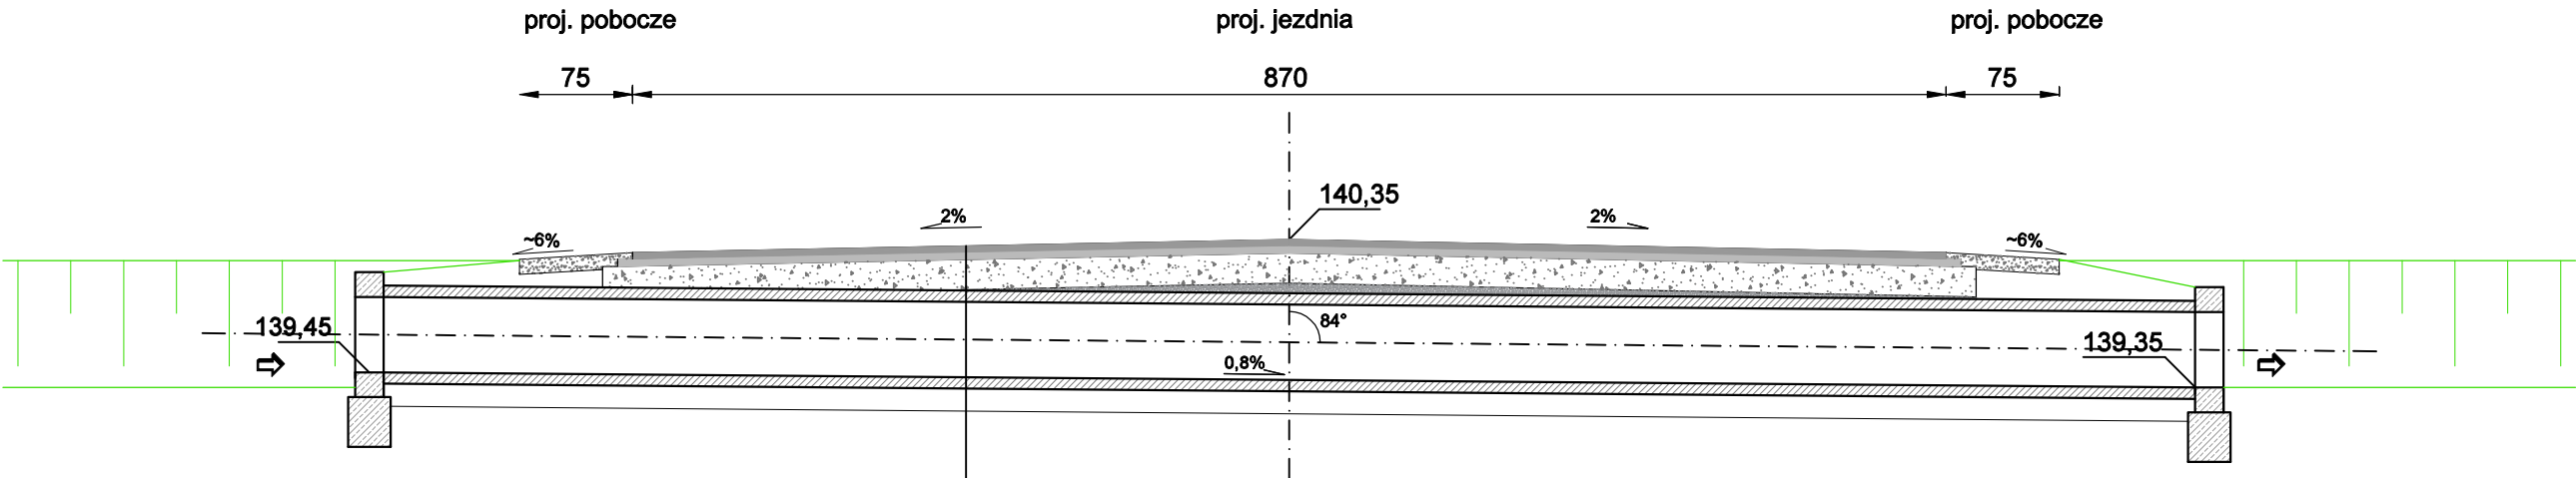

Konstrukcja drogi (wg przekroi normalnych)
Zasypka z gruntu przepuszczalnego zagęszczona do $I_d=0,98$ warstwami o miąższości min. 20 cm max. 30 cm
Rura przepustowa
Fundament kruszywowowy gr. 10-15 cm (pospółka lub żwir)

Jednostka projektowa:		<div><div><div><div><div><div></div><div></div></div><div><div></div><div></div></div><div><div></div><div></div></div><div><div></div><div></div></div><div><div></div><div></div></div><div><div></div><div></div></div></div><div>PRACOWNIA PROJEKTOWA PIOTR MOSEK</div></div></div><div>Pracownia Projektowa Piotr Mosiek Mączniki, ul. Aleja Rzekty 34 63-460 Nowe Skalmierzyce mosiek.piotr@gmail.com</div></div>	
Zamawiający:		<div><div><div><div><div></div><div></div></div><div><div></div><div></div></div><div><div></div><div></div></div><div><div></div><div></div></div><div><div></div><div></div></div><div><div></div><div></div></div></div><div></div></div><div>Wójt Gminy Goszczanów ul. Kaliska 19 98-215 Goszczanów</div></div>	
Stadium:		Projekt techniczny	
Nazwa zadania:		Rozbudowa odcinka drogi gminnej nr 114406E w miejscowości Strachanów	
Branża:		Drogowa	
Nazwa opracowania:		Szczegóły przebudowy przepustu nr 1	
		Skala: 1:50	
Zespół projektowy:			
Funkcja:	Imię i Nazwisko:	Specjalność i nr uprawnień:	Podpis:
Projektant:	mgr inż. Piotr Mosiek	w spec. inżynierijnej drogowej bez ograniczeń WKP/0290/POOD/21	
Data:	Umowa nr:	Nr rys:	
listopad 2024 r.	z dnia 15.02.2024 r.	6.3	