


PRZEPUST w km 0+341,7

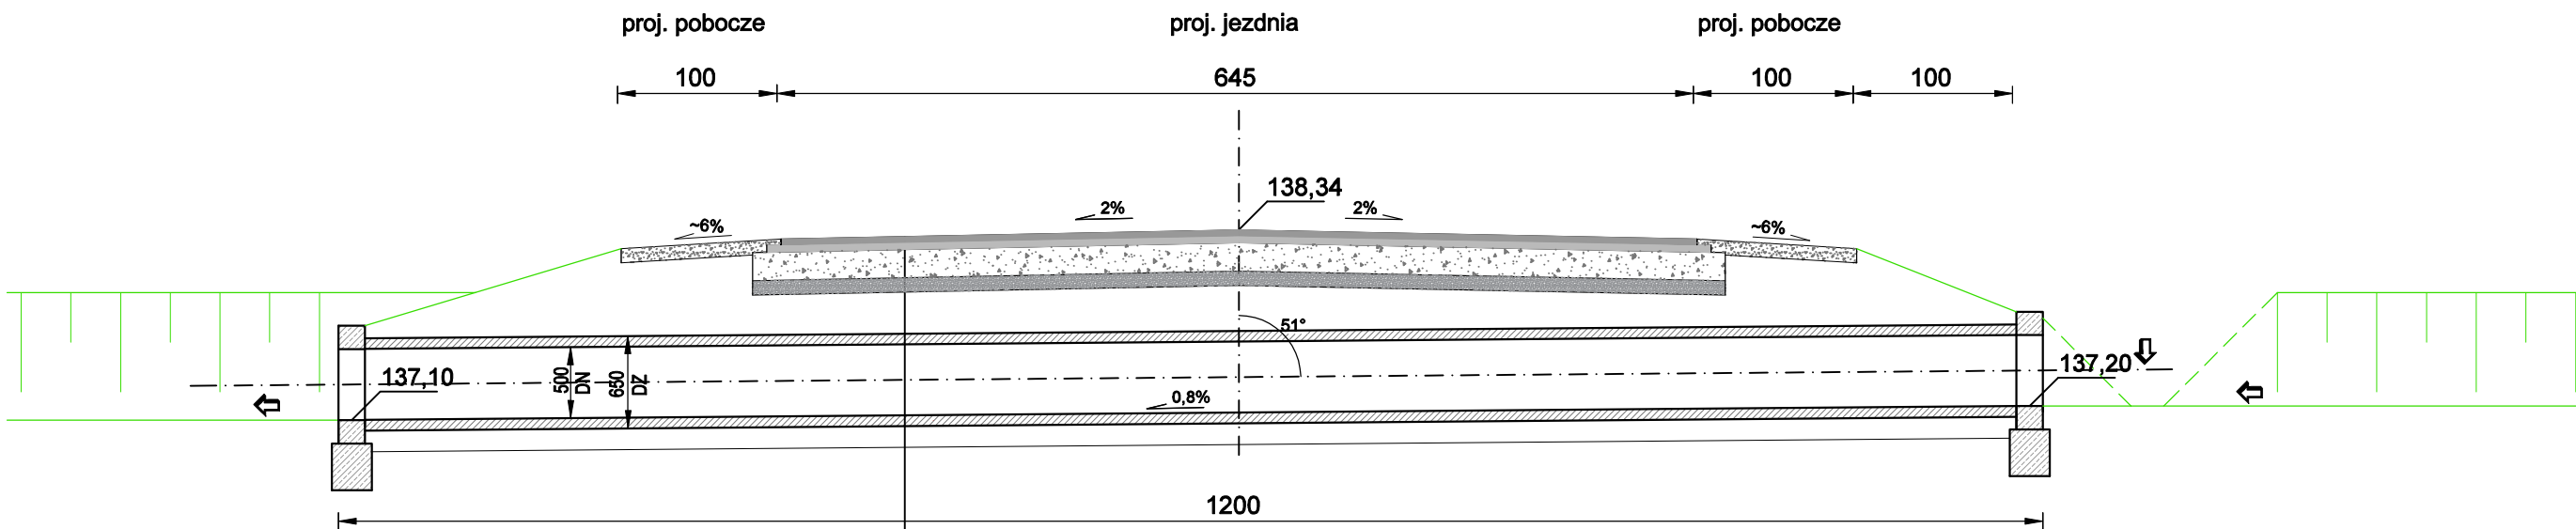

Konstrukcja drogi (wg przekroi normalnych)
Zasyпка z gruntu przepuszczalnego zagęszczona do $I_d=0,98$ warstwami o miąższości min. 20 cm max. 30 cm
Rura przepustowa
Fundament kruszywowowy gr. 10-15 cm (pospółka lub żwir)

Jednostka projektowa:			
		Pracownia Projektowa Piotr Mosiek Mączniki, ul. Aleja Rzekty 34 63-460 Nowe Skalmierzyce mosiek.piotr@gmail.com	
Zamawiający:			
		Wójt Gminy Goszczanów ul. Kaliska 19 98-215 Goszczanów	
Stadium:			
Projekt techniczny			
Nazwa zadania:			
Rozbudowa odcinka drogi gminnej nr 114406E w miejscowości Strachanów			
Branża:			
Drogowa			
Nazwa opracowania:			
Szczegóły przebudowy przepustu nr 2			
Skala: 1:50			
Zespół projektowy:			
Funkcja:	Imię i Nazwisko:	Specjalność i nr uprawnień:	Podpis:
Projektant:	mgr inż. Piotr Mosiek	w spec. inżynierijnej drogowej bez ograniczeń WKP/0290/POOD/21	
Data:	Umowa nr:		Nr rys:
listopad 2024 r.	z dnia 15.02.2024 r.		6.4