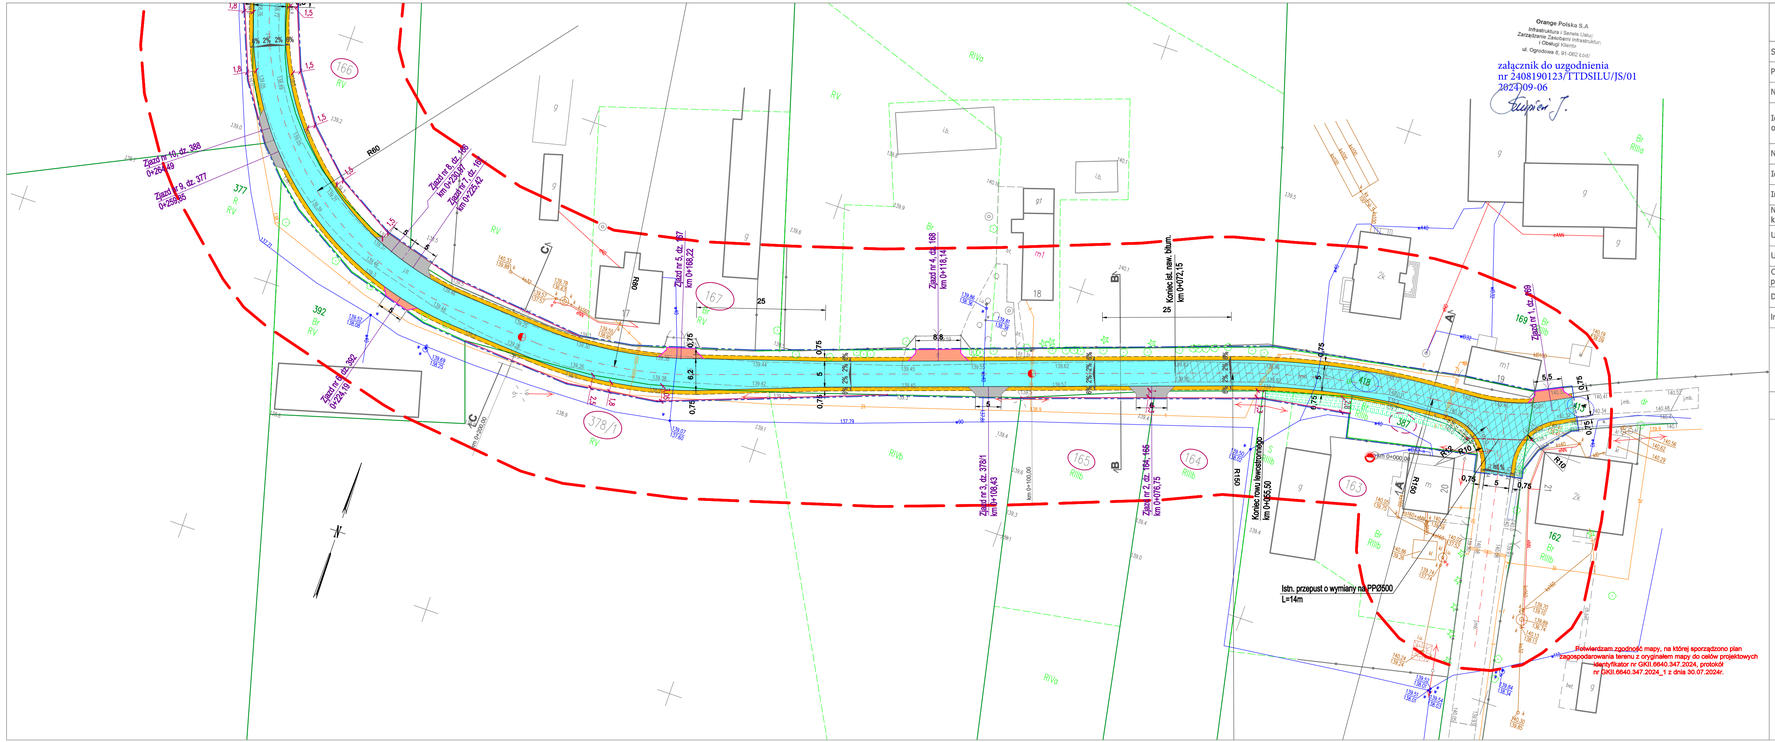

MAPA DO CELÓW PROJEKTOWYCH
Ark.1(2)

Skala	1:500
Położenie obszaru opracowania	Strachanów
Nazwa gminy	Goszczanów
Identyfikator i nazwa obrębu ewidencyjnego	101406_2.0020.Strachanów
Nazwa wykonawcy prac geodezyjnych	Geodezja Pruchnik Sp. z o.o.
Identyfikator zgłoszenia prac geodezyjnych	GKII.6640.347.2024
Imię i nazwisko kierownika prac geodezyjnych	Tomasz Pruchnik
Numer uprawnień zawodowych kierownika prac geodezyjnych	20982
Układu współrzędnych prostokątnych płaskich	2000/18
Układu wysokości	PL-EVRF2007-NH
Określenie obszaru, który był przedmiotem aktualizacji	
Data opracowania mapy	14.05.2024 r.
Imię i nazwisko osoby, która opracowała mapę	Tomasz Pruchnik

Geodezja Pruchnik Sp. z o.o.
ul. Bolesława Pobożnego 9, 62-800 Kalisz
tel. 62 766 34 74, tel. 885 99 44 55
NIP 6182149939

TOMASZ PRUCHNIK
geodeta uprawniony
uprawnienia nr 20982
Podpis kierownika prac geodezyjnych

Nie wyklucza się istnienia w terenie innych nie wykazanych na niniejszej mapie urządzeń podziemnych, które nie były zgłoszone do inwentaryzacji.

Poświadczam, że niniejszy dokument został opracowany w wyniku prac geodezyjnych i kartograficznych, których rezultaty zawiera operat techniczny pozytywnie zweryfikowany. Jednocześnie informuję, że jestem świadomy odpowiedzialności karnej za złożenie fałszywego oświadczenia.

Identyfikator zgłoszenia prac geodezyjnych	GKII.6640.347.2024
Organ służby geodezyjnej, który otrzymał zgłoszenie	Starosta Sieradzki
Wykonawca prac geodezyjnych	Geodezja Pruchnik Sp. z o.o.
Nr oraz data sporządzenia dokumentu zawierającego wynik pozytywnej weryfikacji	Protokół weryfikacji nr GKII.6640.347.2024_1 z dnia 30.07.2024 r.
Imię i nazwisko, podpis oraz nr uprawnień zawodowych kierownika prac	Tomasz Pruchnik Nr uprawnień 20982

LEGENDA:

- proj. nowa jezdnia bitum.
- proj. jezdnia bitum.-nakładka bitum. na ist. jez. bit.
- proj. zjazdy z k. bruk.
- proj. zjazdy z kruszywa
- proj. pobocze z mieszanki granit.
- odtworzenie ist. rowów
- proj. krawężnik 15x22 najazd. (wyn. +4 cm)
- proj. krawędź jezdni
- proj. opornik 12x25
- proj. przepusty
- proj. podział działek
- 163 — oznaczenie działek przezn. do podziału
- 387 — oznaczenie działek przezn. do przejęcia w całości
- 418 — oznaczenie działek na których zlokalizowana jest inwestycja
- teren niezbędny dla obiektów budowlanych

Jednostka projektowa:

Pracownia Projektowa Piotr Mosiek
Mączniki, ul. Aleja Rzeźby 34
63-460 Nowe Skalmierzyce
mosiek.piotr@gmail.com

Zamawiający:

Wójt Gminy Goszczanów
ul. Kaliska 19
98-215 Goszczanów

Wadium:

Projekt budowlany

Nazwa zadania:

Rozbudowa odcinka drogi gminnej nr 114406E w miejscowości Strachanów

Branża:

Drogowa

Nazwa opracowania:

Plan zagospodarowania terenu

Skala: 1:500

Zespół projektowy:

Funkcja:	Imię i nazwisko:	Specjalność i nr uprawnień:	Podpis:
Projektant:	mgr inż. Piotr Mosiek	w spec. inżynieryjnej drogowej bez ograniczeń WKP/0268/POOD/21	
Data:	Umowa nr:		Nr rys:
sierpień 2024 r.	z dnia 15.02.2024 r.		1.1