


PRZEKRÓJ NAWIERZCHNI Z KOSTKI BETONOWEJ

SKALA 1:10

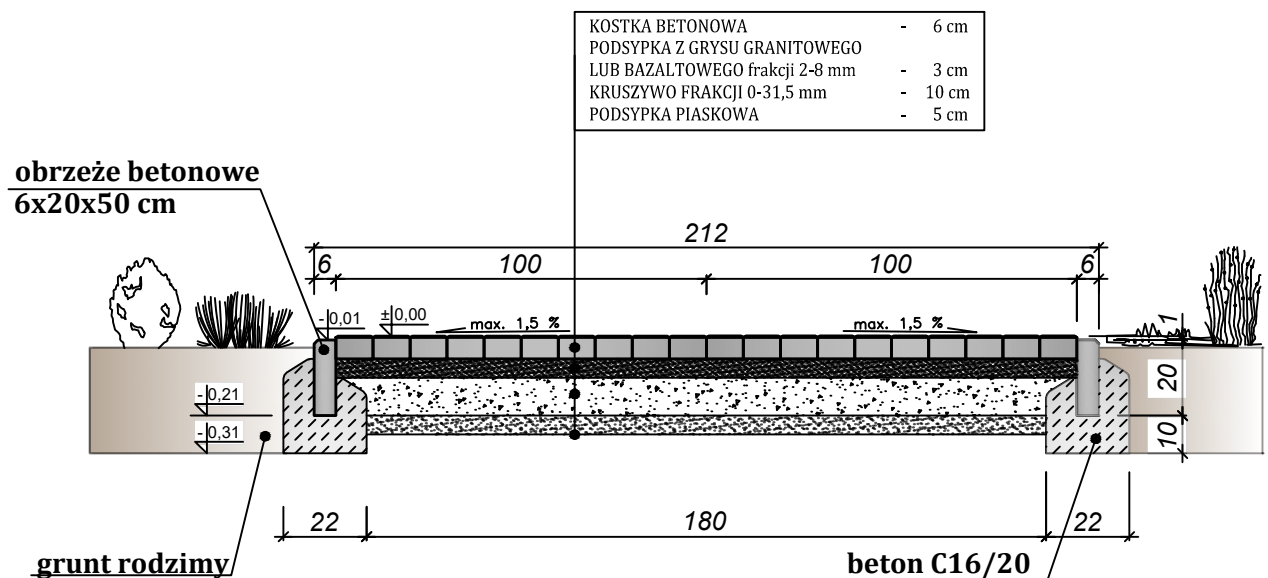

<p>Obiekt:</p> <p>Budowa placu zabaw i terenu rekreacyjnego obejmującego strefy: siłowni plenerowej, street workout, gier terenowych i rekreacji w Opolu przy ul. Wolności w ramach zamówienia pn.: "Zagospodarowanie terenu stanowiącego własność Gminy Opole przy ul. Wolności w Opolu (działki nr ewid. 1836 i 1837, obręb Czarnowąsy)"</p>			
<p>Lokalizacja:</p> <p>Opole, ul. Wolności obr. 0141 Czarnowąsy dz. nr ewid. 1836, 1837</p>			
<p>Inwestor:</p> <p>Gmina Opole ul. Rynek 1A 45-015 Opole</p>			
<p>Nazwa rysunku:</p> <p>PRZEKRÓJ NAWIERZCHNI Z KOSTKI BETONOWEJ</p>			<p>Nr rys.:</p> <p>S3</p>
<p>Projektant:</p> <p>mgr inż. arch. Katarzyna Tytuła <small>uprawnienia budowlane w specjalności architektonicznej bez ograniczeń</small> 15/PKOKK/2018</p>	<p>Data:</p> <p>30.06.2025 r.</p>	<p>Skala:</p> <p>1 : 10</p>	<p>Podpis:</p>