


PRZEKRÓJ NAWIERZCHNI Z MAT PRZEROSTOWYCH

SKALA 1:10

UWAGI:

- Maty ażurowe rozłożyć na ziemi z uwzględnieniem otworów i przecięć w miejscach lokalizacji słupów i elementów konstrukcyjnych urządzeń.
- Łączenie mat co 4-5 oczek.
- Zamocować skrajne maty obwodowo za pomocą szpilek systemowych po obwodzie (w połowie każdej maty oraz na wszystkich rogach).

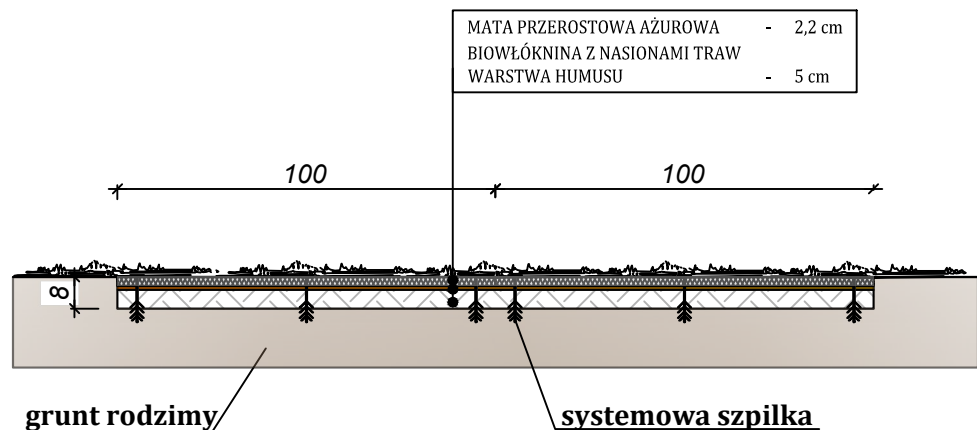

Obiekt: Budowa placu zabaw i terenu rekreacyjnego obejmującego strefy: siłowni plenerowej, street workout, gier terenowych i rekreacji w Opolu przy ul. Wolności w ramach zamówienia pn.: "Zagospodarowanie terenu stanowiącego własność Gminy Opole przy ul. Wolności w Opolu (działki nr ewid. 1836 i 1837, obręb Czarnowąsy)"			
Lokalizacja: Opole, ul. Wolności obr. 0141 Czarnowąsy dz. nr ewid. 1836, 1837			
Inwestor: Gmina Opole ul. Rynek 1A 45-015 Opole			
Nazwa rysunku: PRZEKRÓJ NAWIERZCHNI Z MAT PRZEROSTOWYCH			Nr rys.: S4
Projektant: mgr inż. arch. Katarzyna Tytuła <small>uprawnienia budowlane w specjalności architektonicznej bez ograniczeń 15/PKOKK/2018</small>	Data: 30.06.2025 r.	Skala: 1 : 10	Podpis: