


SCHEMAT FUNDAMENTOWANIA
URZĄDZEŃ

SKALA 1:10

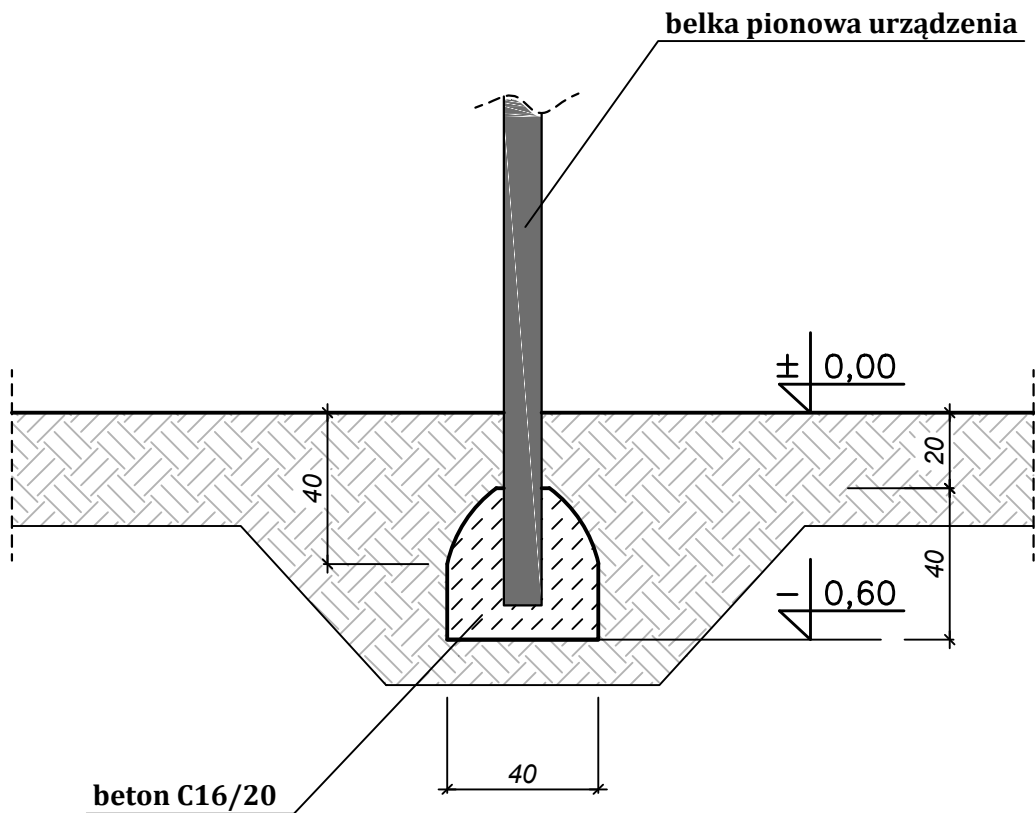

UWAGI:

- Beton klasy C16/20
- Głębokość posadowienia min. 60 cm lub zgodnie z KT producenta
- Fundamenty wykonać jak na rysunku lub według zaleceń producenta

Obiekt: Budowa placu zabaw i terenu rekreacyjnego obejmującego strefy: siłowni plenerowej, street workout, gier terenowych i rekreacji w Opolu przy ul. Wolności w ramach zamówienia pn.: "Zagospodarowanie terenu stanowiącego własność Gminy Opole przy ul. Wolności w Opolu (działki nr ewid. 1836 i 1837, obręb Czarnowąsy)"			
Lokalizacja: Opole, ul. Wolności obr. 0141 Czarnowąsy dz. nr ewid. 1836, 1837			
Inwestor: Gmina Opole ul. Rynek 1A 45-015 Opole			
Nazwa rysunku: SCHEMAT FUNDAMENTOWANIA			Nr rys.: S2
Projektant: mgr inż. arch. Katarzyna Tytuła <small>uprawnienia budowlane w specjalności architektonicznej bez ograniczeń 15/PKOKK/2018</small>	Data: 30.06.2025 r.	Skala: 1 : 10	Podpis: