


SCHEMAT MONTAŻU OGRODZENIA

SKALA 1:10

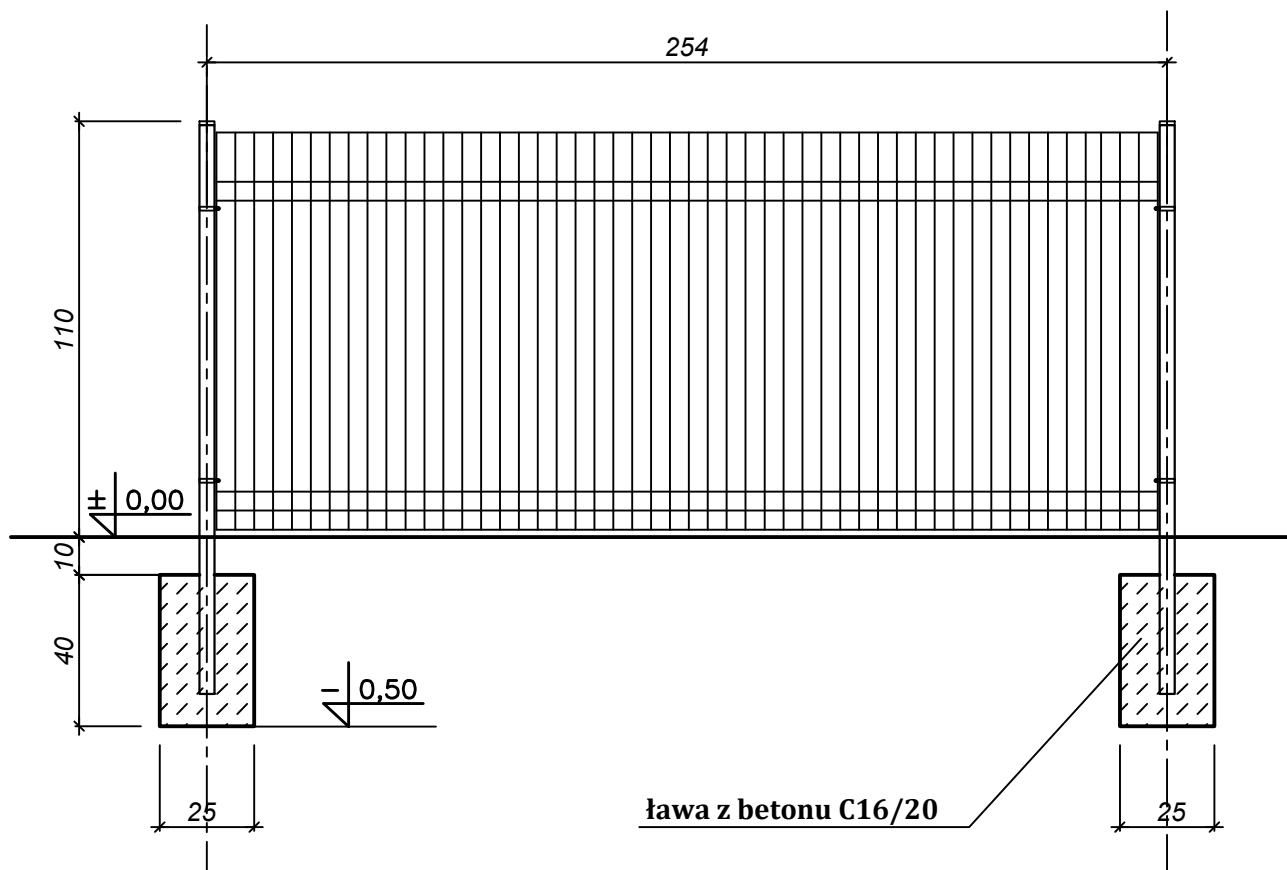

UWAGI:

- Panele montowane będą na słupkach ogrodzeniowych wykonanych z kształownika prostokątnego 60x40 mm, zamkniętego od góry kapturkiem z tworzywa sztucznego.
- Słupki zostaną zamontowane w podłożu z użyciem betonu klasy C16/20.
- Całkowita długość słupka 1,5 m, ścianka gr. min. 1,25 mm.
- Dla poprawności montażu ogrodzenia użyte zostaną niezbędne akcesoria min.: obejmmy narożne, pośrednie i końcowe, książeczki plastikowe, śruby mocujące i podkładki ocynkowane, etc.
- Górna krawędź paneli zakończona łagodnie, bez ostrych elementów.

Obiekt:
Budowa placu zabaw i terenu rekreacyjnego obejmującego strefy: siłowni plenerowej, street workout, gier terenowych i rekreacji w Opolu przy ul. Wolności w ramach zamówienia pn.: "Zagospodarowanie terenu stanowiącego własność Gminy Opole przy ul. Wolności w Opolu (działki nr ewid. 1836 i 1837, obręb Czarnowąsy)"

Lokalizacja:
**Opole, ul. Wolności
obr. 0141 Czarnowąsy dz. nr ewid. 1836, 1837**

Inwestor:
**Gmina Opole
ul. Rynek 1A
45-015 Opole**

Nazwa rysunku:
SCHEMAT OGRODZENIA

Nr rys.:
S5

Projektant:
mgr inż. arch. Katarzyna Tytuła
uprawnienia budowlane w specjalności architektonicznej bez ograniczeń
15/PKOKK/2018

Data:
30.06.2025 r.

Skala:
1 : 10

Podpis: