ETAP I

proj. Szafka oświetleniowa SO

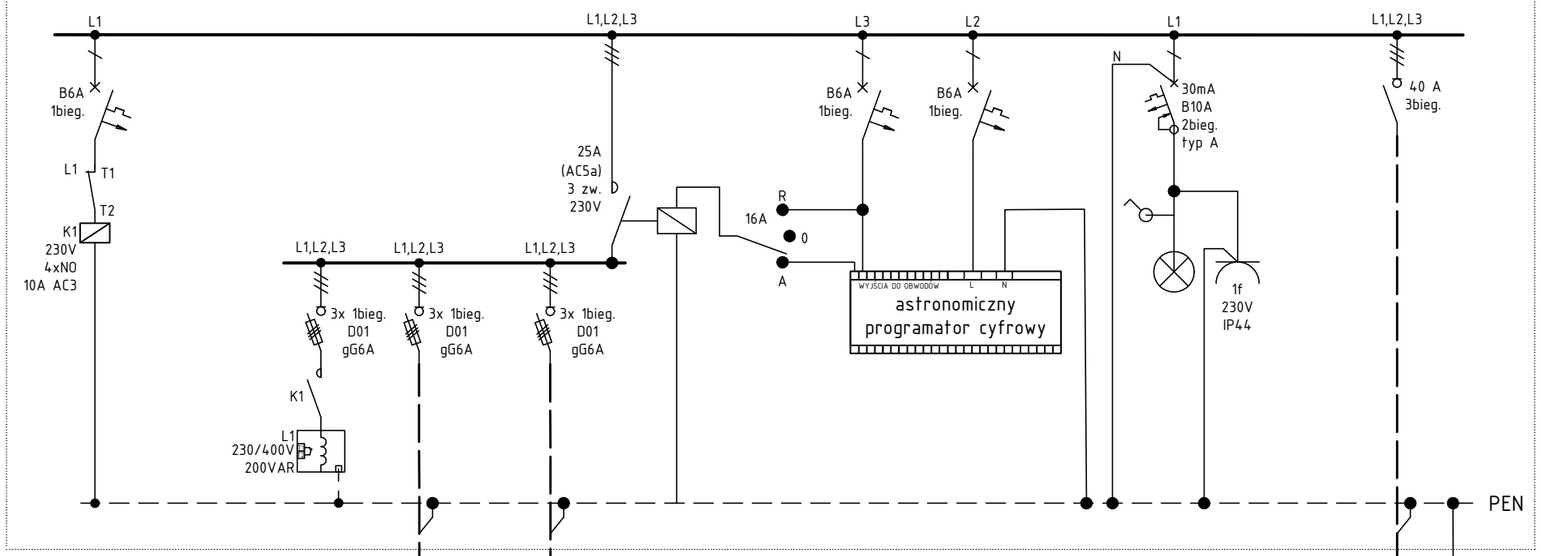

ZK1x-1P
(zakres Enea Operator)

proj. YAKY 4x25
(4,0m)

proj. YAKY 4x25 +Fe/Zn 25x4
Obw. 2

proj. YAKY 4x25 +Fe/Zn 25x4
Obw. 1

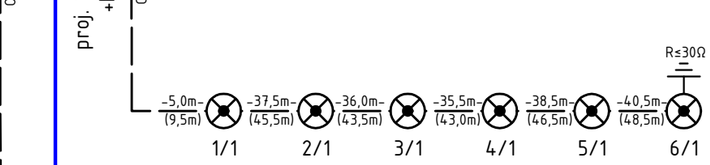

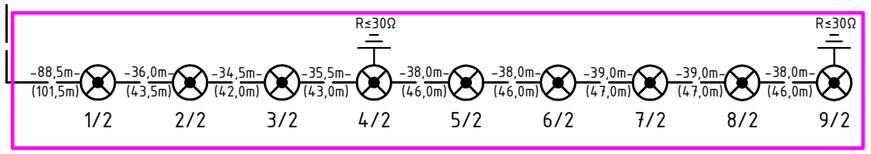

ETAP II

Pobór mocy:
$P_i = P_z \approx 430{,}5$ W
$I_B = 0{,}644$ A

ochrona przeciwporażeniowa:
SAMOCZYNNE WYŁĄCZENIE NAPIĘCIA
URZĄDZENIA W II KL. OCHRONNOŚCI

układ sieci:
TN-C

UWAGI:
1. Równolegle z kablami prowadzić bednarkę ocynkowaną Fe/Zn 25x4. Do bednarki przyłączyć wszystkie słupy.
2. Kable na całej długości układać w rurach osłonowych o średnicy Ø75mm

LEGENDA
PROJ. OPRAWA LED 28,7W
PROJ. UZIOM PIONOWY

STANLUKS s.c.
ul. Izaaka Newtona 6D/XI ptr 60-161 Poznań
tel. kom. 508 243 620, 502 720 550
NIP: 7792512592 REGON: 385245401
e-mail: biuro@stanluks.pl www.stanluks.pl

Inwestor	**Zarząd Zieleni Miejskiej** ul. Strzegomska 3, 60-194 Poznań				
Nazwa inwestycji	Budowa elektroenergetycznej sieci oświetleniowej w parku przy ul. Wilków Morskich w Poznaniu.				
Treść rysunku	**Schemat ideowy. Zasilanie oświetlenia.**				
Stadium	Projekt wykonawczy				
Branża	Elektryczna			DATA	NR RYS.
Projektował	Jakub Wróblewski 8/25-3	WKP/0255/POOE/15		17.07.2025	**E-2**
Opracował	Bartosz Pieprzka			SKALA	

Sprawdzał	Tomasz Hibner	WKP/0212/POOE/19			