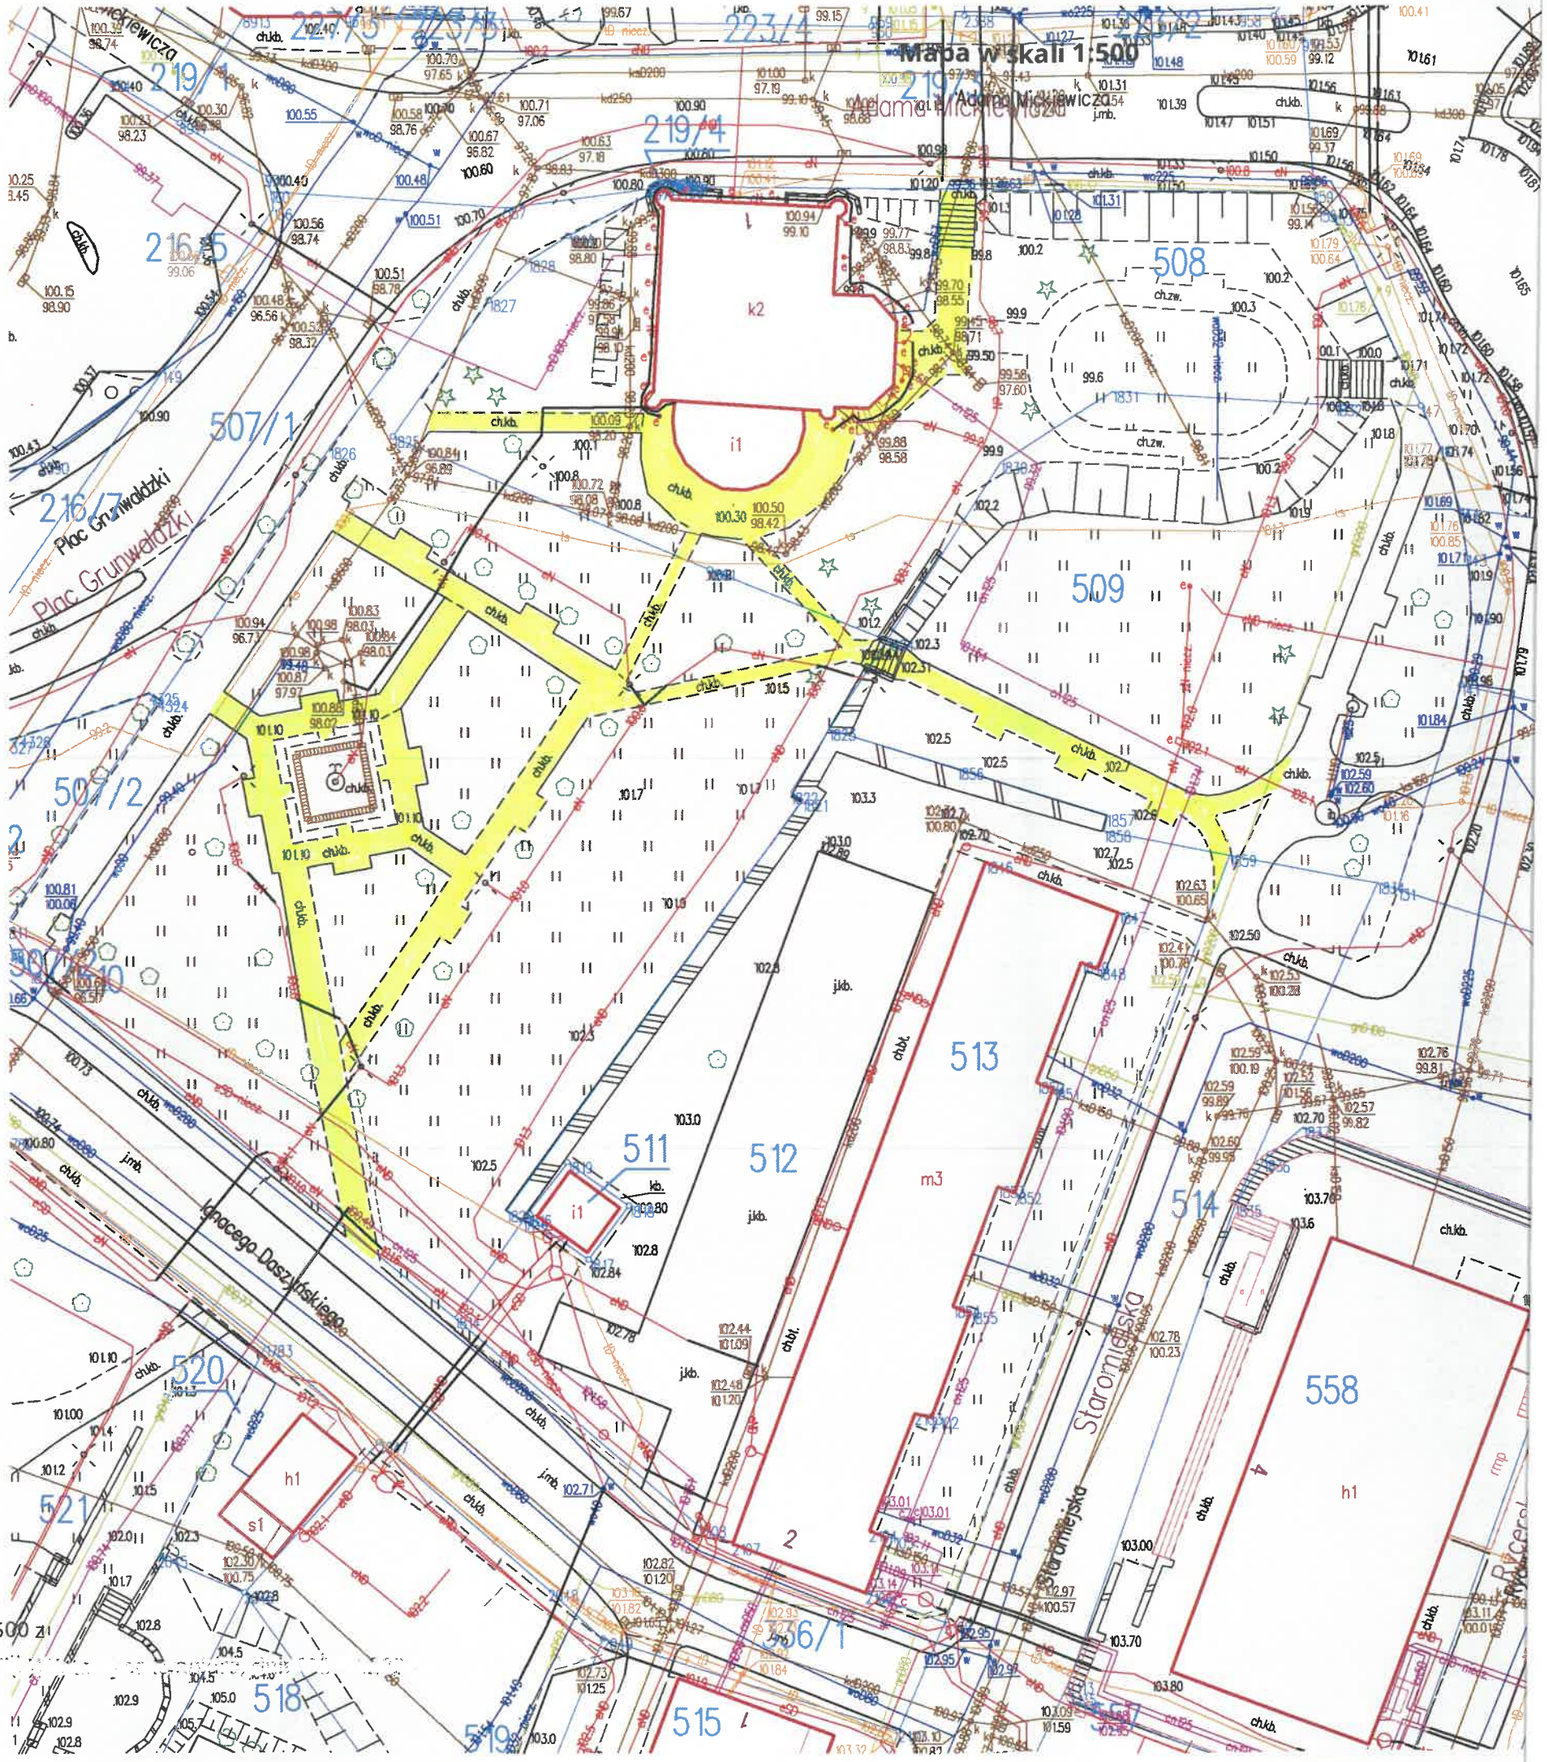

A3 500 z

WYMIANA NAWIERZCHNI CHODNIKÓW BETONOWYCH NA KOSTKE KAMIENNĄ WRAZ Z OBRZEŻAMI NA TERENIE STAREGO MIASTA KĘTRZYN

Temat: Zagospodarowanie działek

Lokalizacja: woj. Warm.-Mazurs.; powiat Kętrzyński, miasto Kętrzyn

Działki : 6-508, 6-509, 6-510, 6-514, 6-512

LEGENDA

- wymiana nawierzchni betonowych na kost. kamienną granitową wraz z obrzeżami

Skala : 1:500