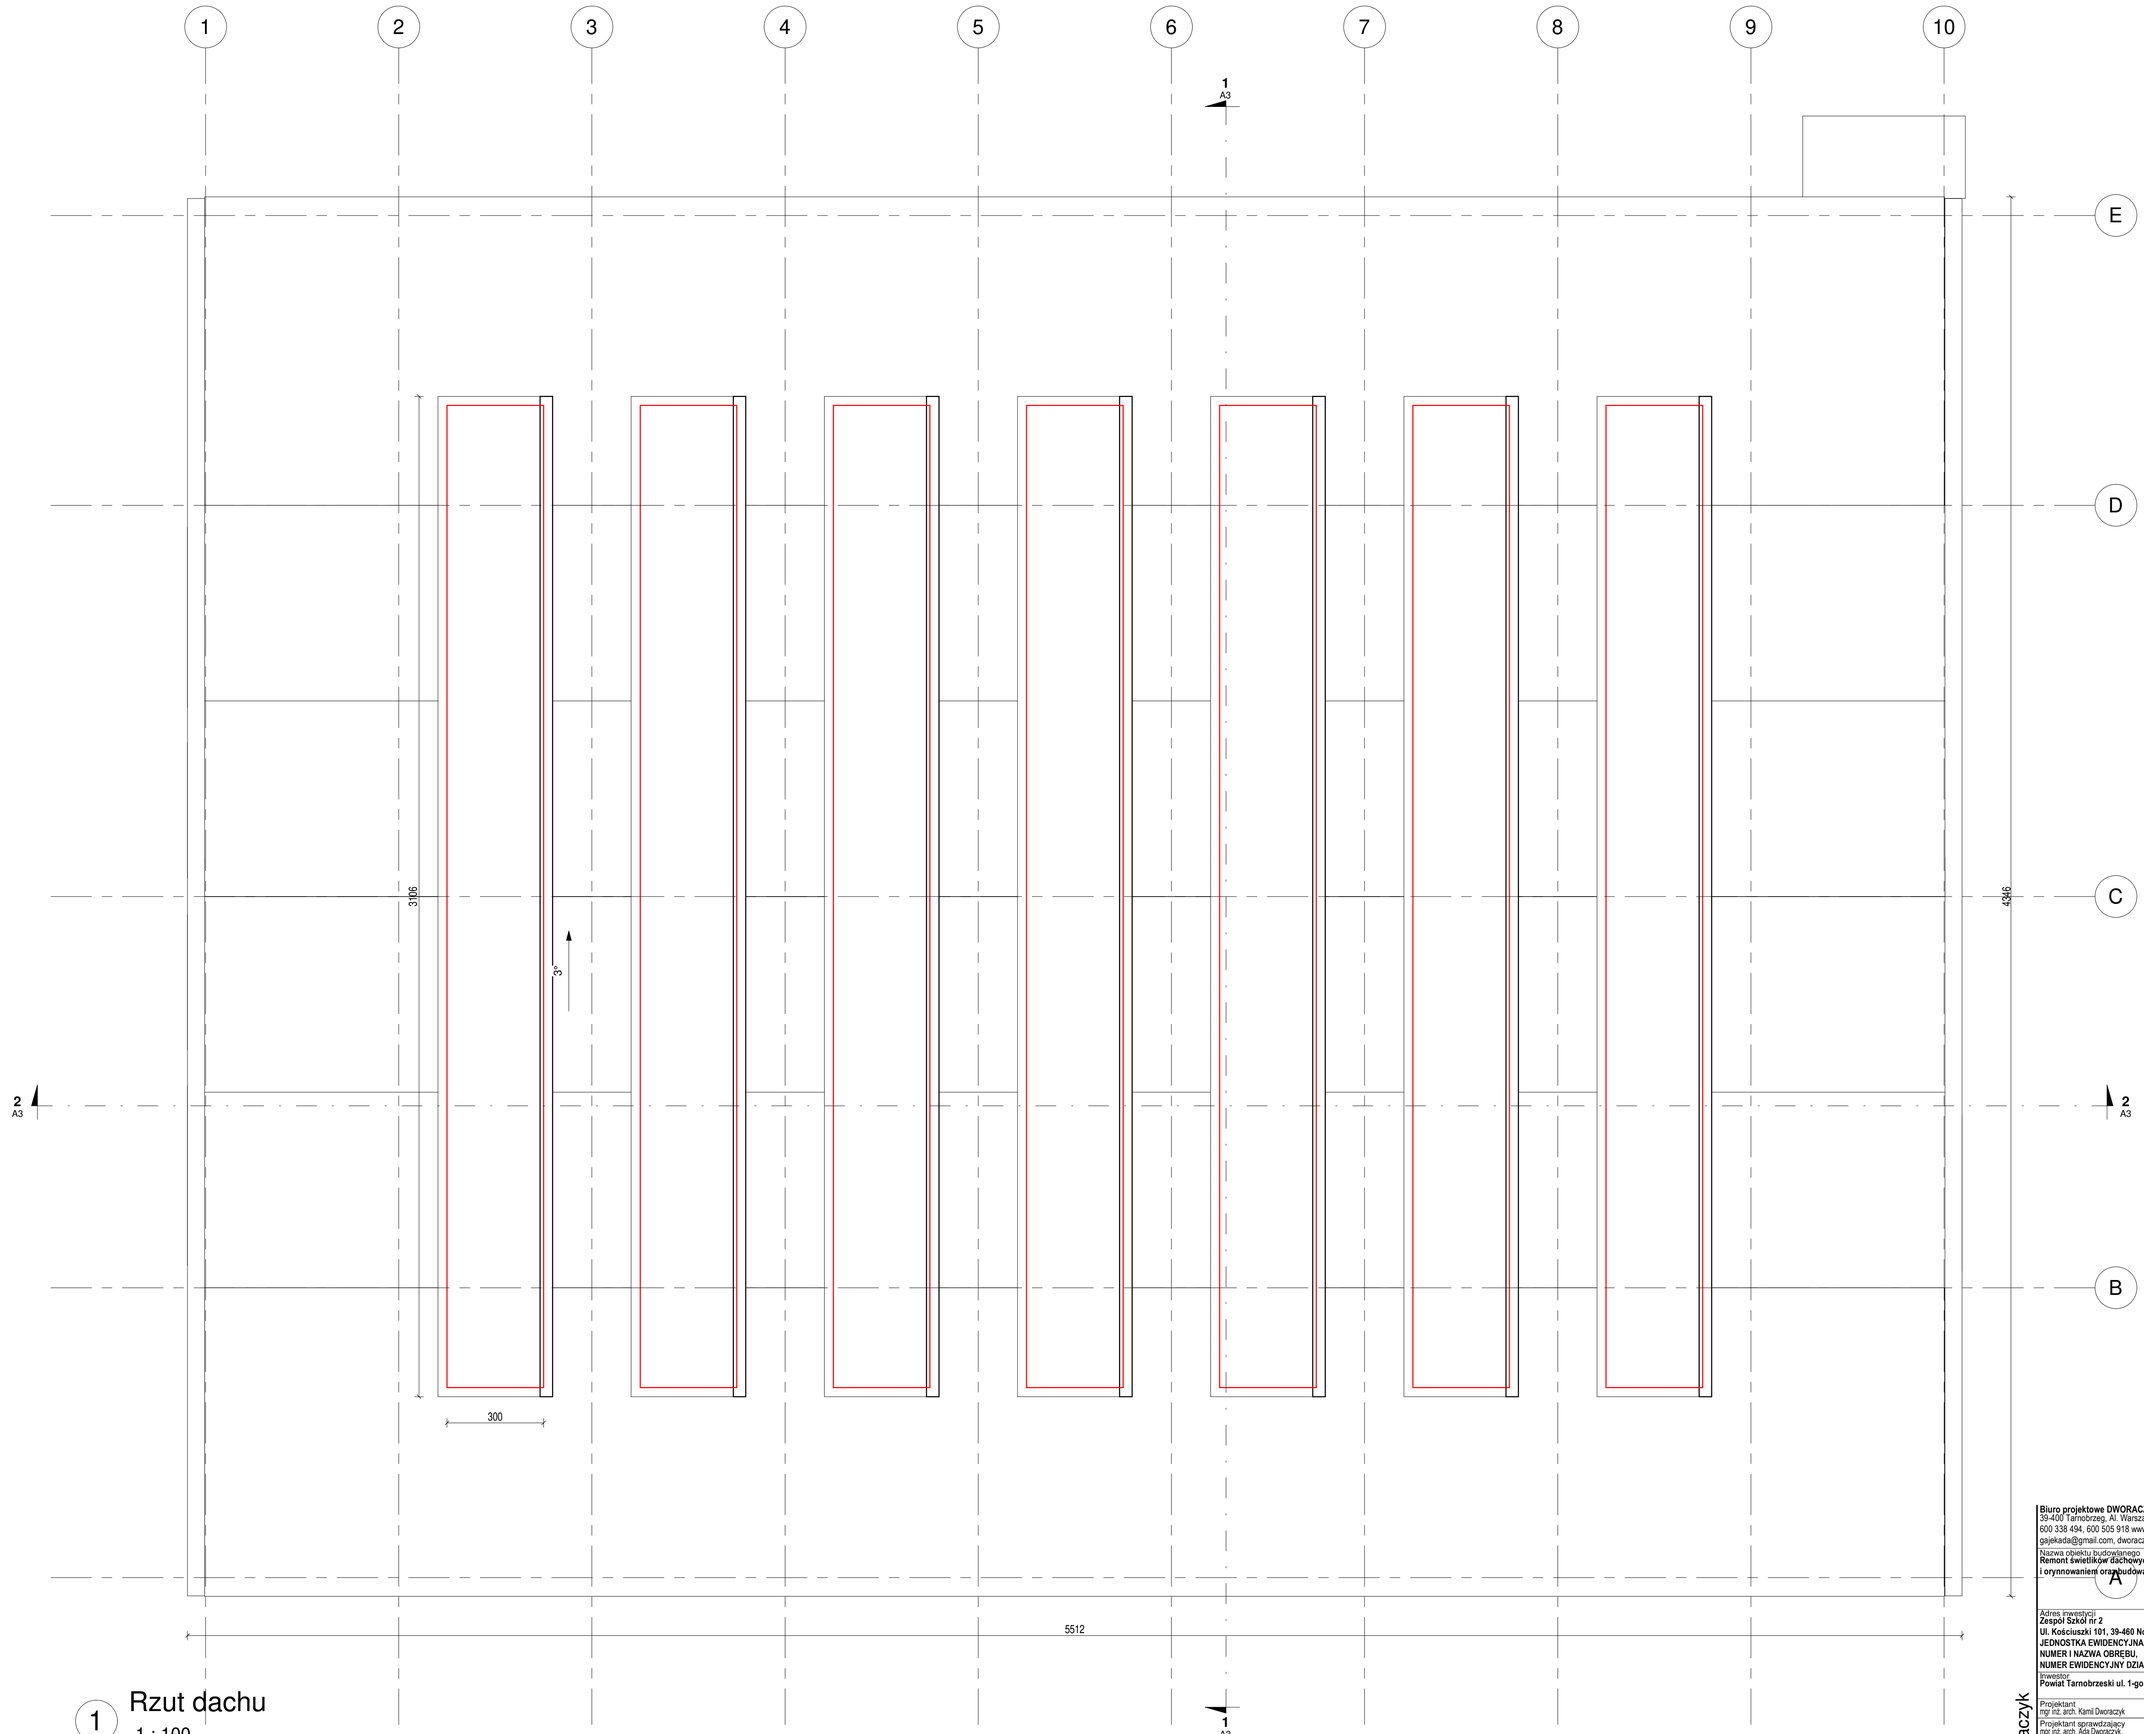


1 Rzut dachu

1 : 100

**Biuro projektowe DWORACZYK-ARCHITEKTURA**
39-400 Tarnobrzeg, Al. Warszawska 170D
600 338 494, 600 505 918 www.d-architektura.com.pl
gajekada@gmail.com, dworaczykkamil@gmail.com

Nazwa obiektu budowlanego
**Remont świetlików dachowych, stropodachu wraz z obróbkami blacharskimi i orynnowaniem oraz budowa wentylacji mechanicznej**

Adres inwestycji
**Zespół Szkół nr 2**
**Ul. Kościuszki 101, 39-460 Nowa Dęba**
**JEDNOSTKA EWIDENCYJNA, NOWA DĘBA MIASTO**
**NUMER I NAZWA OBRĘBU, 0003 NOWA DĘBA**
**NUMER EWIDENCYJNY DZIAŁKI/EK, 166/6**

Inwestor
**Powiat Tarnobrzeski ul. 1-go Maja 4, 39-400 Tarnobrzeg**

| | | | |
|---|---|---|---|
| Projektant<br>mgr inż. arch. Kamil Dworaczyk | Podpis | Specjalność<br>architektura | Nr. upr.<br>6/PKOKK/2014 |
| Projektant sprawdzający<br>mgr inż. arch. Ada Dworaczyk | Podpis | Specjalność<br>architektura | Nr. upr.<br>41/DSOKK/2013 |

Tytuł rysunku
**Rzut dachu**

| | | |
|---|---|---|
| Stadium<br>**Projekt wykonawczy** | Data<br>**09.2025** | Skala<br>**1 : 100** |

Dworaczyk Architektura

Nr rysunku **A2**